

HOMEKONCEPT 97 B

WERSJA PODSTAWOWA - RZUT PARTERU

POWIERZCHNIA PARTERU A* 118,90 m²


1A. WIATROŁAP	3,34 m ²
2A. KOMUNIKACJA I	4,57 m ²
3A. POK. GOŚC. / GABINET	10,78 m ²
4A. TOALETA	2,12 m ²
5A. KUCHNIA	11,89 m ²
6A. SPIŻARNIA	1,65 m ²
7A. SALON	33,08 m ²
8A. KOMUNIKACJA II	4,96 m ²
9A. SYPIALNIA	16,01 m ²
10A. SYPIALNIA	10,13 m ²
11A. SYPIALNIA	10,16 m ²
12A. ŁAZIENKA	5,84 m ²
13A. PRALNIA / KOTŁOWNIA	4,37 m ²

T1A. TARAS / UTWARDZENIE	44,08 m ²
T2A. TARAS / UTWARDZENIE	5,20 m ²

POWIERZCHNIA PARTERU B* 119,16 m²

1B. WIATROŁAP	3,03 m ²
2B. KOMUNIKACJA I	4,75 m ²
3B. POK. GOŚC. / GABINET	10,43 m ²
4B. ŁAZIENKA I	3,49 m ²
5B. KUCHNIA	12,91 m ²
6B. SALON	33,08 m ²
7B. KOMUNIKACJA II	4,96 m ²
8B. SYPIALNIA	16,01 m ²
9B. SYPIALNIA	10,13 m ²
10B. SYPIALNIA	10,16 m ²
11B. ŁAZIENKA II	5,84 m ²
12B. PRALNIA / KOTŁOWNIA	4,37 m ²

T1B. TARAS / UTWARDZENIE	50,21 m ²
T2B. TARAS / UTWARDZENIE	5,20 m ²

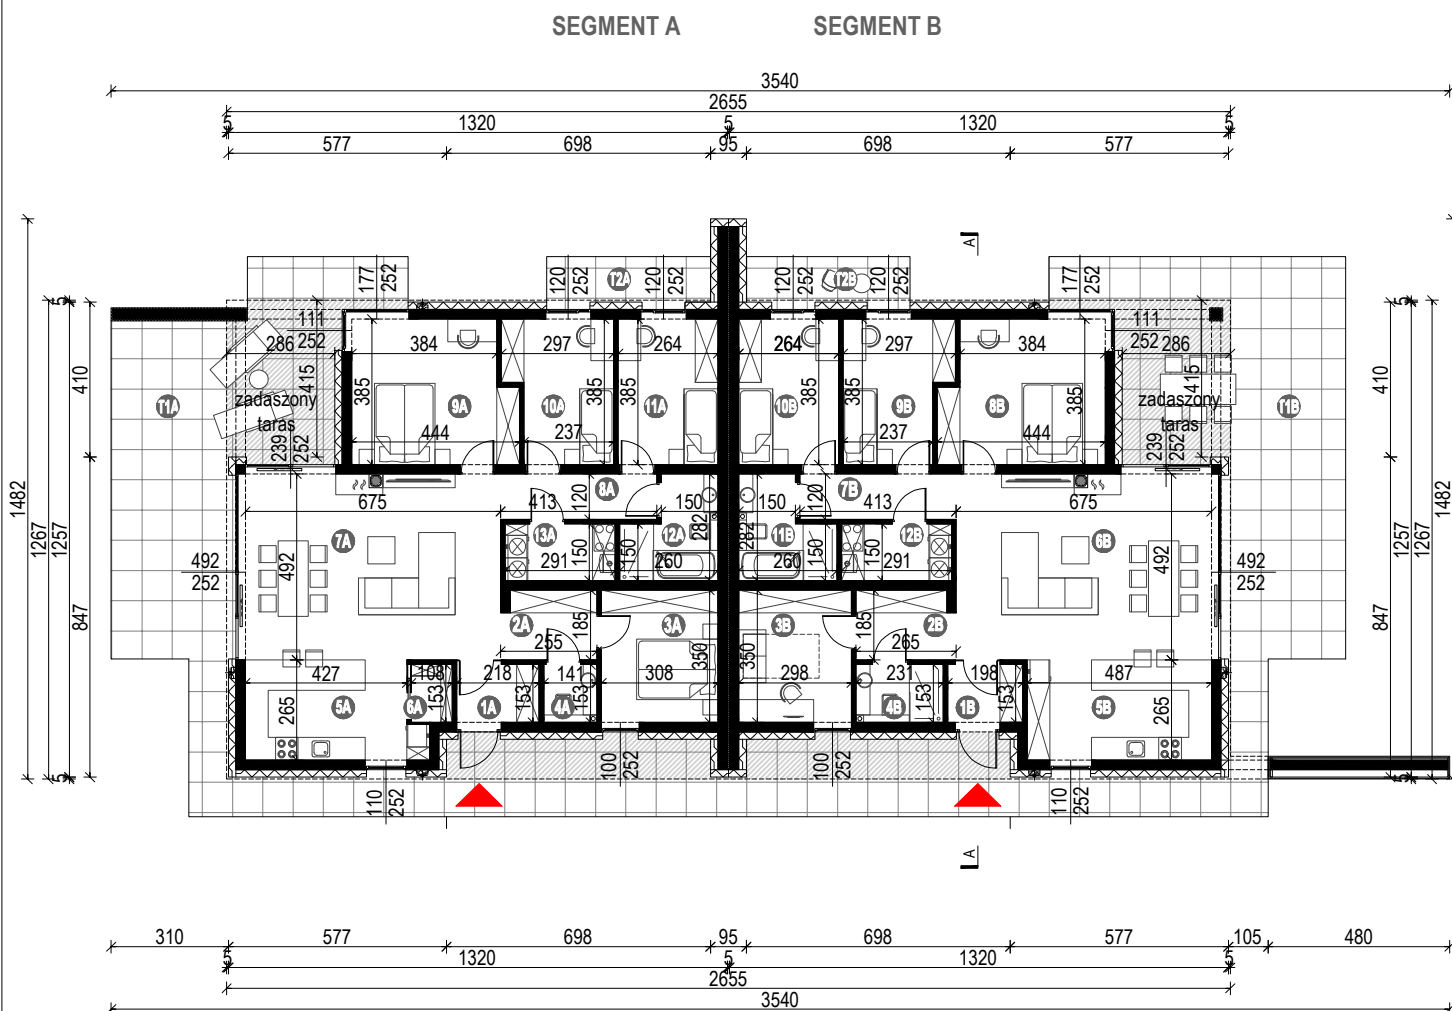

A* Dane dotyczą segmentu A

B* Dane dotyczą segmentu B

HOMEKONCEPT 97 B

WERSJA PODSTAWOWA -PRZEKRÓJ A-A

