

HOMEKONCEPT 104



WERSJA PODSTAWOWA - RZUT PARTERU

POWIERZCHNIA PARTERU 152,72 m²
+GARAŻ 37,43 m²

1. WIATROŁAP	6,85 m ²
2. GARDEROBA	3,27 m ²
3. KOMUNIKACJA	15,69 m ²
4. TOAleta	2,32 m ²
5. PRALNIA/KOTŁOWNIA	7,90 m ²
6. SYPIALNIA Z GARDEROBĄ	13,84 m ²
7. ŁAZIENKA	5,90 m ²
8. SYPIALNIA Z GARDEROBĄ	13,84 m ²
9. SYPIALNIA	14,28 m ²
10. GARDEROBA	6,30 m ²
11. ŁAZIENKA	8,31 m ²
12. SALON / JADALNIA	39,80 m ²
13. KUCHNIA	12,52 m ²
14. SPIŻARNIA	1,90 m ²

G. GARAŻ 37,43 m²

T. TARAS NAZIEMNY 97,87 m²
 w tym zadaszenie (50,95 m²)

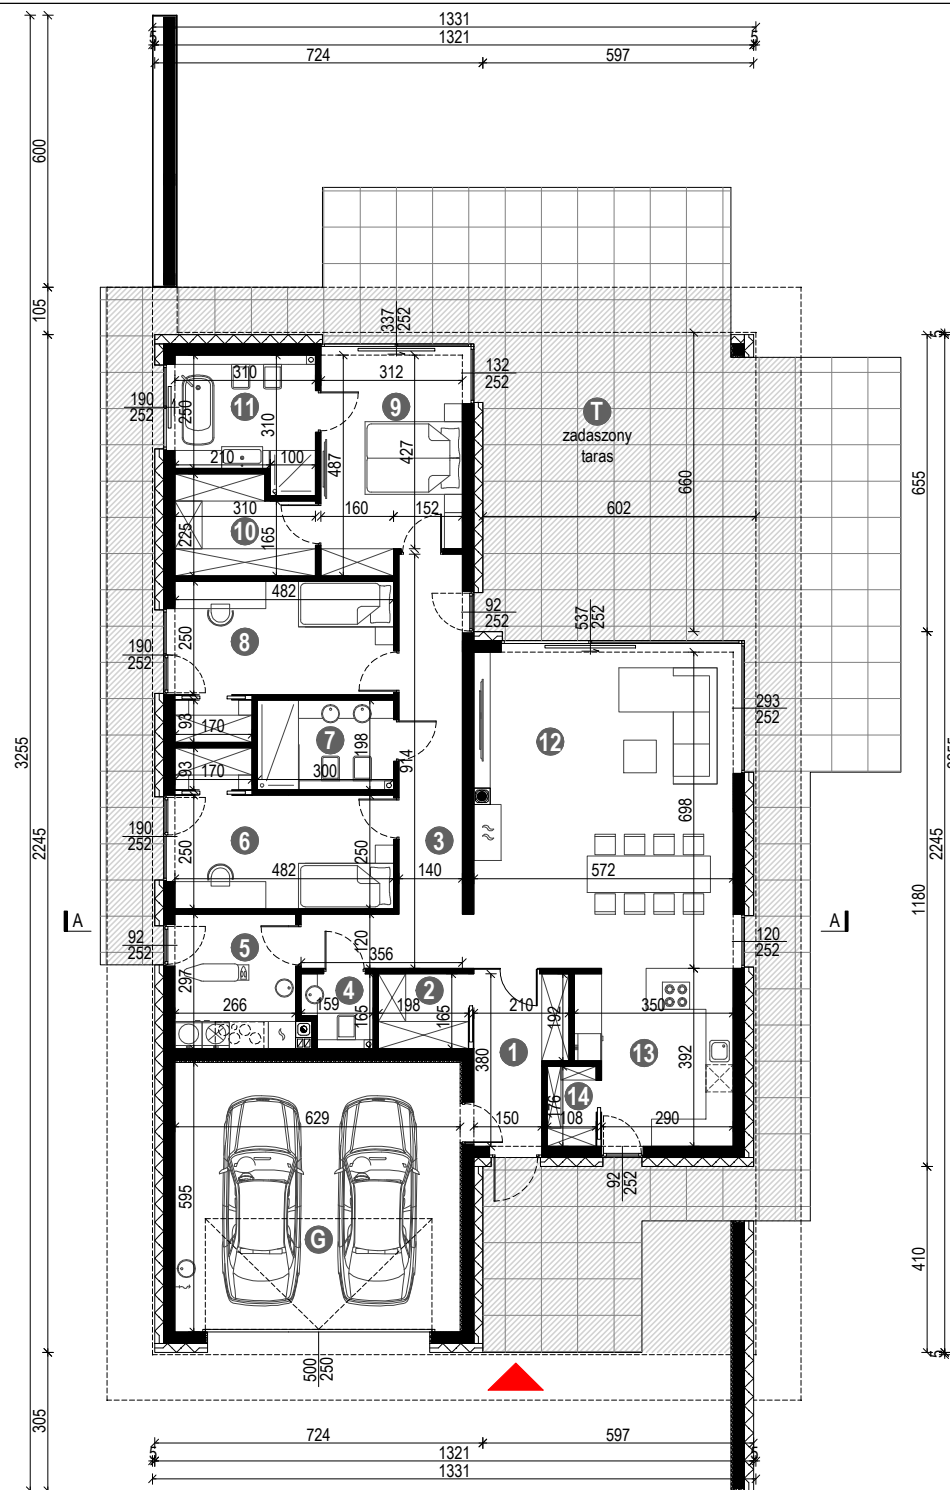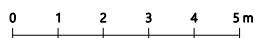

HOMEKONCEPT 104

WERSJA PODSTAWOWA - PRZĘKRÓJ A-A

0 1 2 3 4 5 m

