

HOMEKONCEPT 101 G1 B

RZUT PARTERU



POWIERZCHNIA PARTERU		
UŻYTKOWA (PODŁOGI)	47,96 m ²	(50,84 m ²)
+ GARAŻ	24,48 m ²	

1. WIATROŁAP	6,32 m ²	(6,49 m ²)
2. KOMUNIKACJA	1,74 m ²	
3. SPIŻARNIA	1,23 m ²	(3,94 m ²)
4. STREFA DZIENNA	29,67 m ²	
5. KOTŁOWNIA / PRALNIA	5,54 m ²	
6. ŁAZIENKA	3,46 m ²	

G. GARAŻ	24,48 m ²
----------	----------------------

T. TARAS	25,30 m ²
----------	----------------------

*Dane dotyczą jednego segmentu.

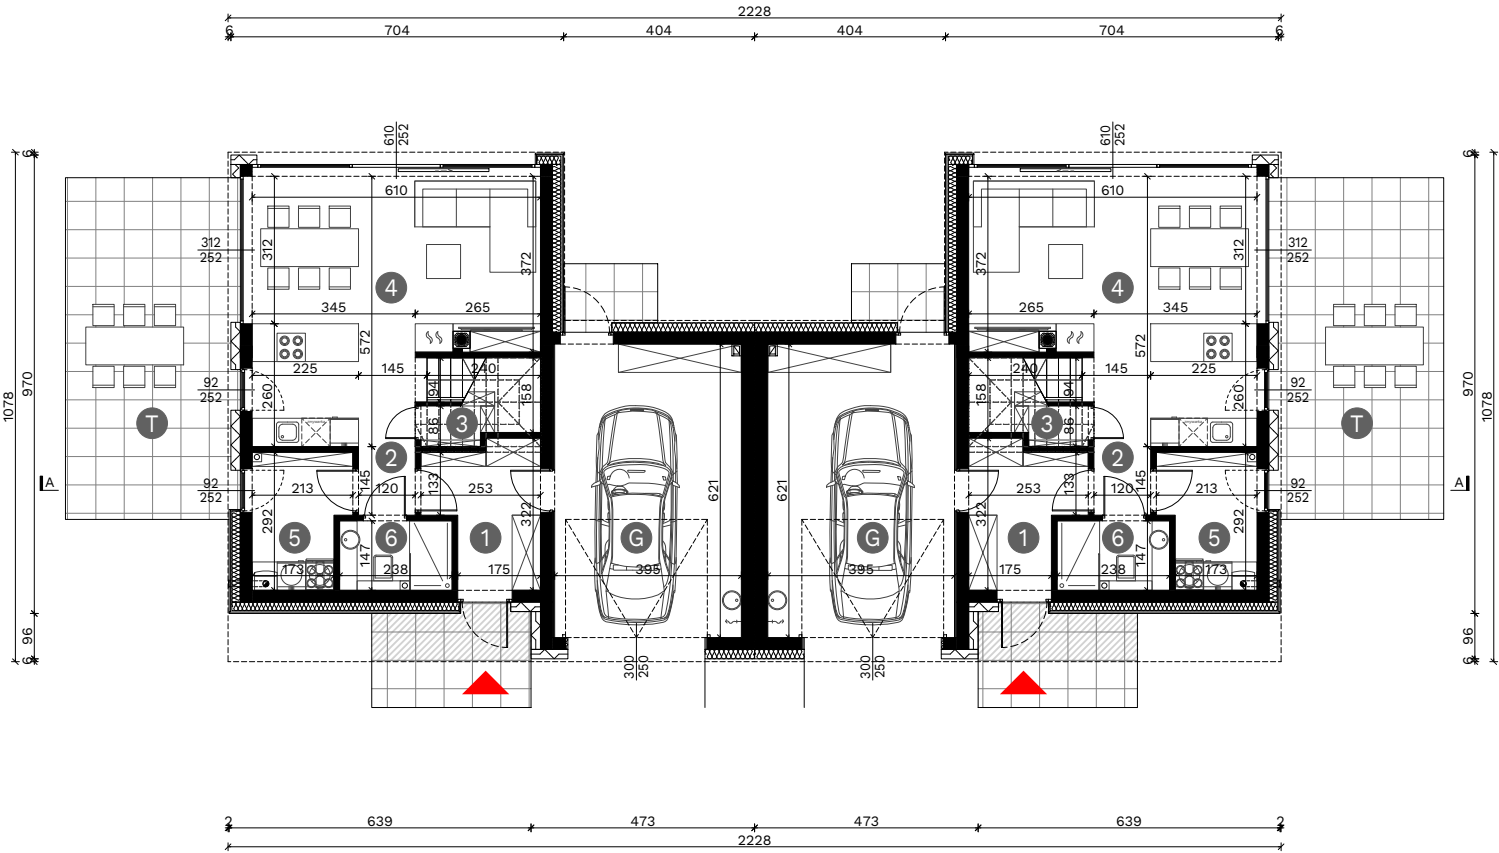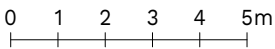

PREZENTOWANY RYSUNEK SZCZEGÓŁOWY NIE STANOWI DOKUMENTACJI TECHNICZNEJ. NINIEJSZE OPRACOWANIE STANOWI DZIEŁO AUTORSKIE I PODLEGA OCHRONIE ZGODNIE Z USTAWĄ Z DNIA 4 LUTEGO 1994 R. O PRAWIE AUTORSKIM I PRAWACH POKREWNYCH. PRZEDSTAWIONE RYSUNKI MOŻNA WYKORZYSTAĆ JEDYNNIE PO ZAKUPIE W PRACOWNI HOMEKONCEPT ORYGINALNEGO PROJEKTU.

HOMEKONCEPT 101 G1 B


RZUT PODDASZA

POWIERZCHNIA PODDASZA		
UŻYTKOWA (PODŁOGI)	43,26 m ²	(51,34 m ²)
+ SCHODY	4,75 m ²	

1. KOMUNIKACJA	4,83 m ²	
2. SYPIALNIA	9,21 m ²	(10,96 m ²)
3. SYPIALNIA	7,17 m ²	(8,64 m ²)
4. ŁAZIENKA	4,22 m ²	(5,66 m ²)
5. SYPIALNIA	9,55 m ²	(11,12 m ²)
6. GARDEROBA	8,28 m ²	(10,13 m ²)

S. SCHODY 4,75 m²



*Dane dotyczą jednego segmentu.

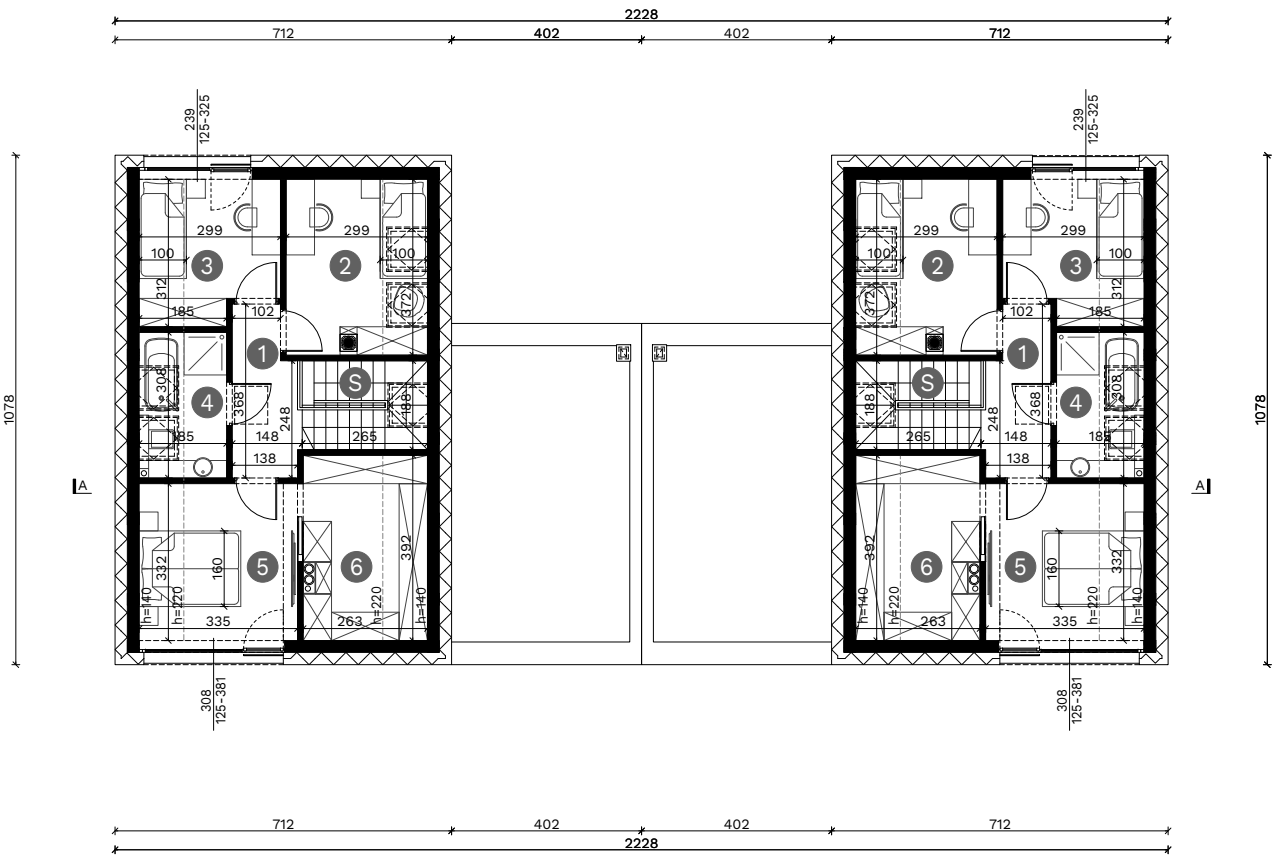

PREZENTOWANY RYSUNEK SZCZEGÓŁOWY NIE STANOWI DOKUMENTACJI TECHNICZNEJ. NINIEJSZE OPRACOWANIE STANOWI DZIEŁO AUTORSKIE I PODLEGA OCHRONIE ZGODNIE Z USTAWĄ Z DNIA 4 LUTEGO 1994 R. O PRAWIE AUTORSKIM I PRAWACH POKREWNYCH. PRZEDSTAWIONE RYSUNKI MOŻNA WYKORZYSTAĆ JEDYNIĘ PO ZAKUPIE W PRACOWNI HOMEKONCEPT ORYGINALNEGO PROJEKTU.

HOMEKONCEPT 101 G1 B

PRZEKRÓJ A-A

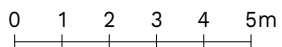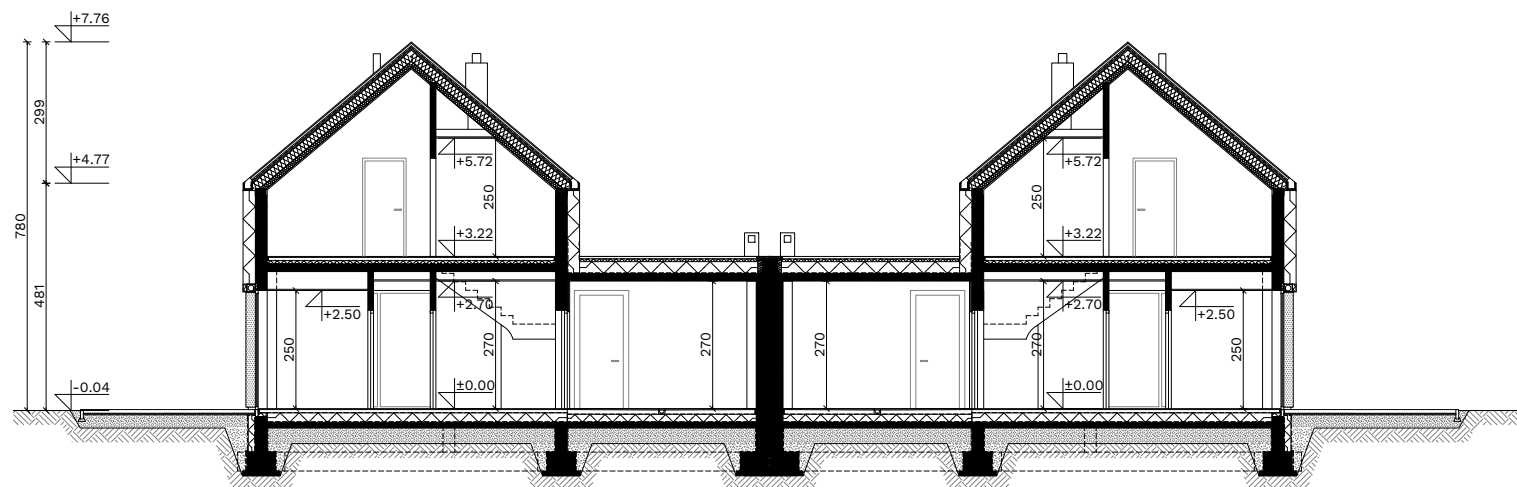

PREZENTOWANY RYSUNEK SZCZEGÓŁOWY NIE STANOWI
DOKUMENTACJI TECHNICZNEJ. NINIEJSZE OPRACOWANIE STANOWI
DZIEŁO AUTORSKIE I PODLEGA OCHRONIE ZGODNIE Z USTAWĄ Z DNIA
4 LUTEGO 1994 R. O PRAWIE AUTORSKIM I PRAWACH POKREWNYCH.
PRZEDSTAWIONE RYSUNKI MOŻNA WYKORZYSTAĆ JEDYNIĘ PO ZAKUPIE
W PRACOWNI HOMEKONCEPT ORYGINALNEGO PROJEKTU.