

HOMEKONCEPT 118



WERSJA PODSTAWOWA

RZUT PARTERU

**POWIERZCHNIA PARTERU
UŻYTKOWA 133,70 m²**

1. WIATROŁAP	3,76 m ²
2. GARDEROBA	4,70 m ²
3. KOMUNIKACJA	12,31 m ²
4. KOTŁOWNIA/PRALNIA	5,22 m ²
5. SYPIALNIA	12,81 m ²
6. GARDEROBA	6,02 m ²
7. SYPIALNIA	11,40 m ²
8. SYPIALNIA	11,69 m ²
9. ŁAZIENKA	8,58 m ²
10. TOALETA	2,74 m ²
11. KUCHNIA	13,94 m ²
12. SPIŻARNIA	1,92 m ²
13. SALON/JADALNIA	38,61 m ²

T1. TARAS	27,23 m ²	9,37 m ²
w tym zadaszenie		
T2. TARAS	5,35 m ²	

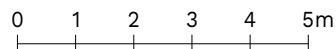
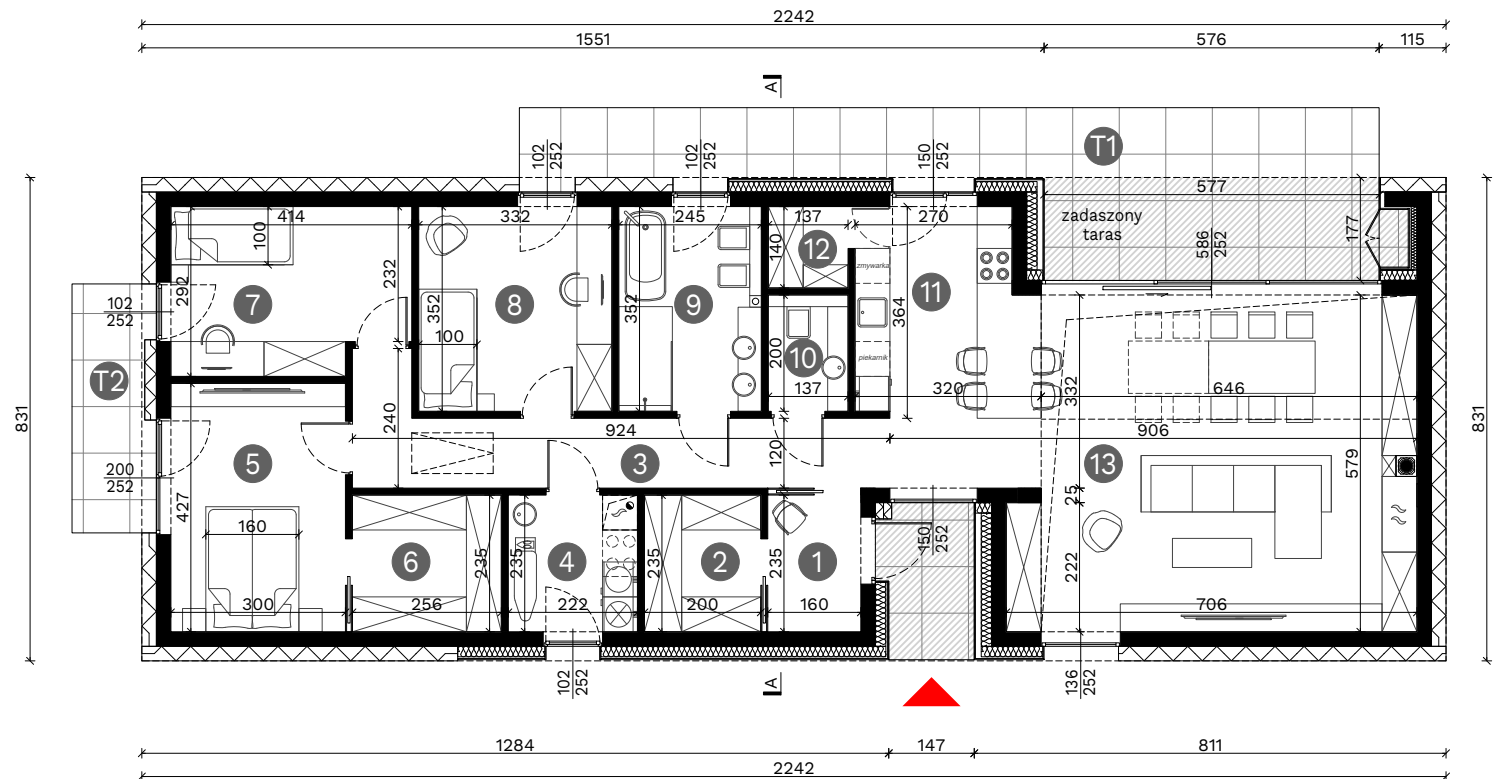


PREZENTOWANY RYSUNEK SZCZEGÓŁOWY NIE STANOWI DOKUMENTACJI TECHNICZNEJ. NINIEJSZE OPRACOWANIE STANOWI DZIEŁO AUTORSKIE I PODLEGA OCHRONIE ZGODNIE Z USTAWĄ Z DNIA 4 LUTEGO 1994 R. O PRAWIE AUTORSKIM I PRAWACH POKREWNYCH. PRZEDSTAWIONE RYSUNKI MOŻNA WYKORZYSTAĆ JEDYNNIE PO ZAKUPIE W PRACOWNI HOMEKONCEPT ORYGINALNEGO PROJEKTU.

HOMEKONCEPT 118

WERSJA PODSTAWOWA

PRZEKRÓJ A-A

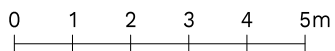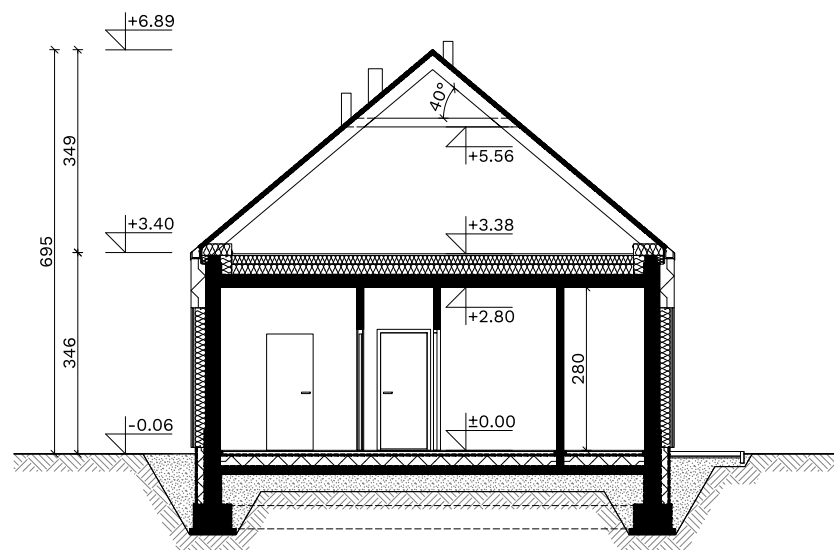

PREZENTOWANY RYSUNEK SZCZEGÓŁOWY NIE STANOWI
DOKUMENTACJI TECHNICZNEJ. NINIEJSZE OPRACOWANIE STANOWI
DZIEŁO AUTORSKIE I PODLEGA OCHRONIE ZGODNIE Z USTAWĄ Z DNIA
4 LUTEGO 1994 R. O PRAWIE AUTORSKIM I PRAWACH POKREWNYCH.
PRZEDSTAWIONE RYSUNKI MOŻNA WYKORZYSTAĆ JEDYNIĘ PO ZAKUPIE
W PRACOWNI HOMEKONCEPT ORYGINALNEGO PROJEKTU.