

HOMEKONCEPT 112 G2 wariant 2

WERSJA PODSTAWOWA

RZUT PARTERU



POWIERZCHNIA PARTERU
UŻYTKOWA (PODŁOGI)
+ GARAŻ

158,92 m² (160,00 m²)
37,21 m²

1. WIATROŁAP	6,98 m ²	
2. GARDEROBA	4,71 m ²	
3. KOMUNIKACJA	14,28 m ²	(14,83 m ²)
4. KOTŁOWNIA / PRALNIA	11,21 m ²	
5. SYPIALNIA	13,59 m ²	
6. ŁAZIENKA	11,30 m ²	
7. SYPIALNIA	13,59 m ²	
8. SYPIALNIA	15,37 m ²	
9. GARDEROBA	4,47 m ²	
10. ŁAZIENKA	5,48 m ²	
11. SALON / JADALNIA	41,98 m ²	(42,51 m ²)
12. KUCHNIA	14,40 m ²	
13. SPIŻARNIA	1,56 m ²	

G. GARAŻ 37,21 m²

T1. TARAS	98,10 m ²	
w tym zadaszenie		51,17 m ²
T2. TARAS	35,24 m ²	
w tym zadaszenie		11,61 m ²

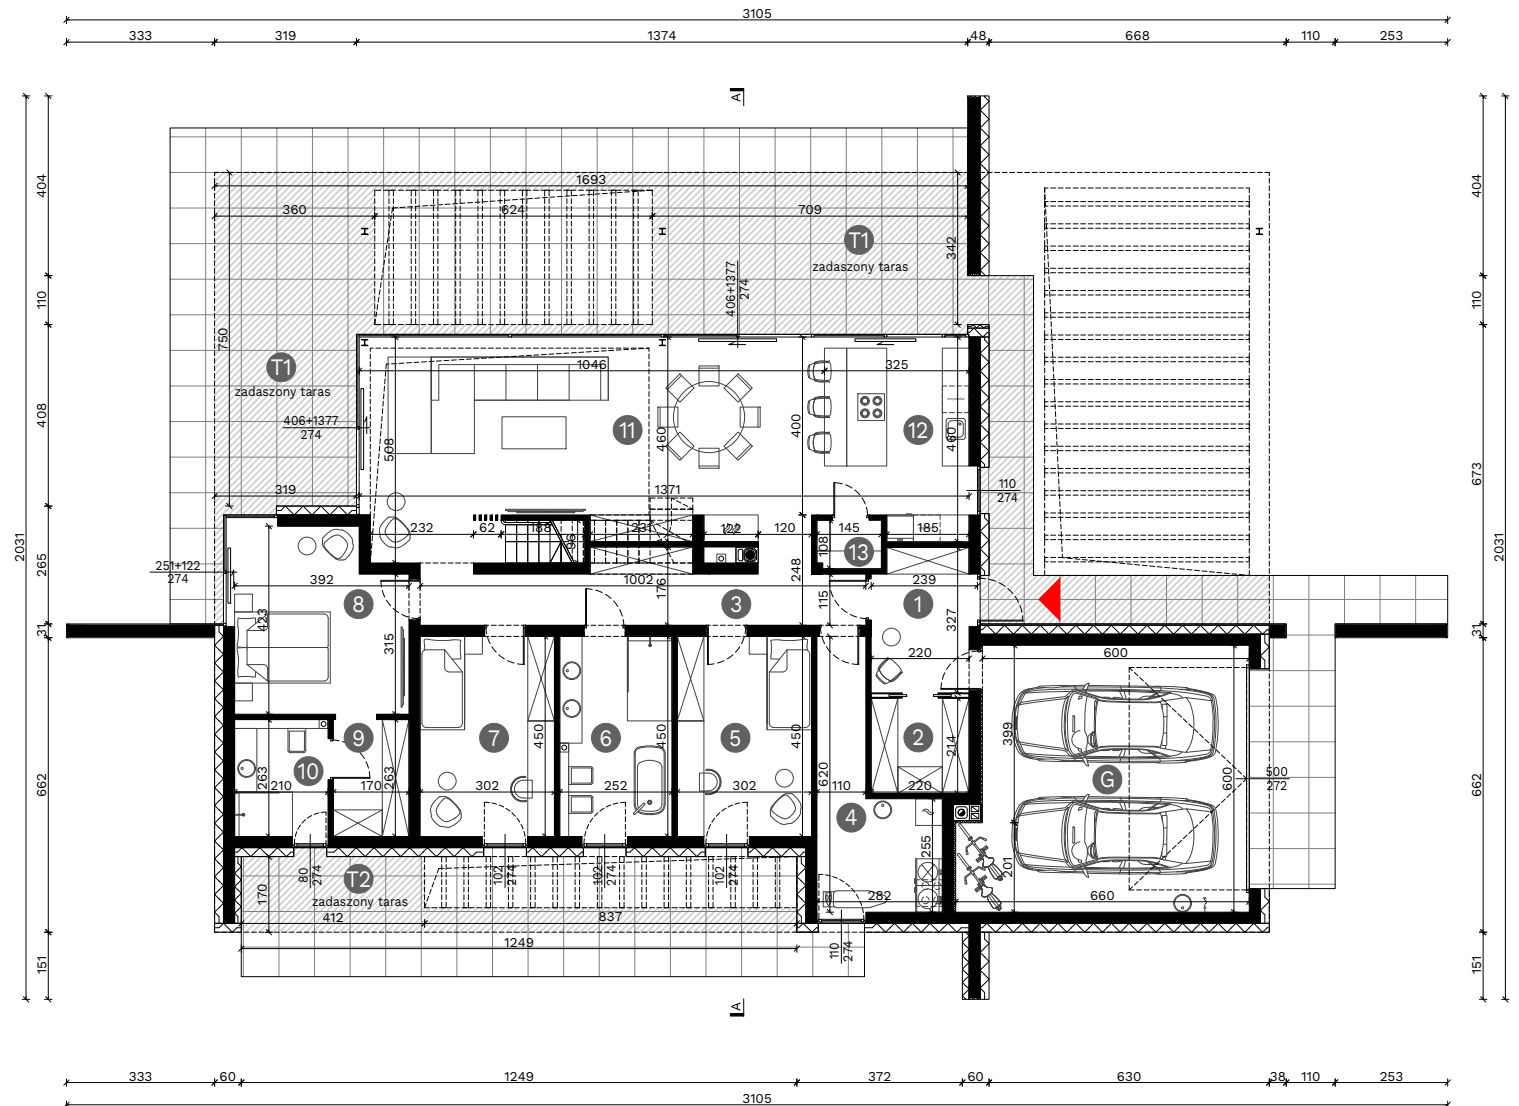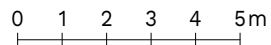

PREZENTOWANY RYSUNEK SZCZEGÓŁOWY NIE STANOWI DOKUMENTACJI TECHNICZNEJ. NINIEJSZE OPRACOWANIE STANOWI DZIEŁO AUTORSKIE I PODLEGA OCHRONIE ZGODNIE Z USTAWĄ Z DNIA 4 LUTEGO 1994 R. O PRAWIE AUTORSKIM I PRAWACH POKREWNYCH. PRZEDSTAWIONE RYSUNKI MOŻNA WYKORZYSTAĆ JEDYNIĘ PO ZAKUPIE W PRACOWNI HOMEKONCEPT ORYGINALNEGO PROJEKTU.


HOMEKONCEPT 112 G2 wariant 2

WERSJA PODSTAWOWA RZUT PODDASZA

POWIERZCHNIA PODDASZA
UŻYTKOWA (PODŁOGI) 24,28 m² (30,84 m²)
+ SCHODY 4,52 m²

- | | | |
|-------------|----------------------|-------------------------|
| 1. GABINET | 8,89 m ² | (10,96 m ²) |
| 2. SIŁOWNIA | 11,84 m ² | (15,31 m ²) |
| 3. ŁAZIENKA | 3,55 m ² | (4,57 m ²) |

S. SCHODY 4,52 m²


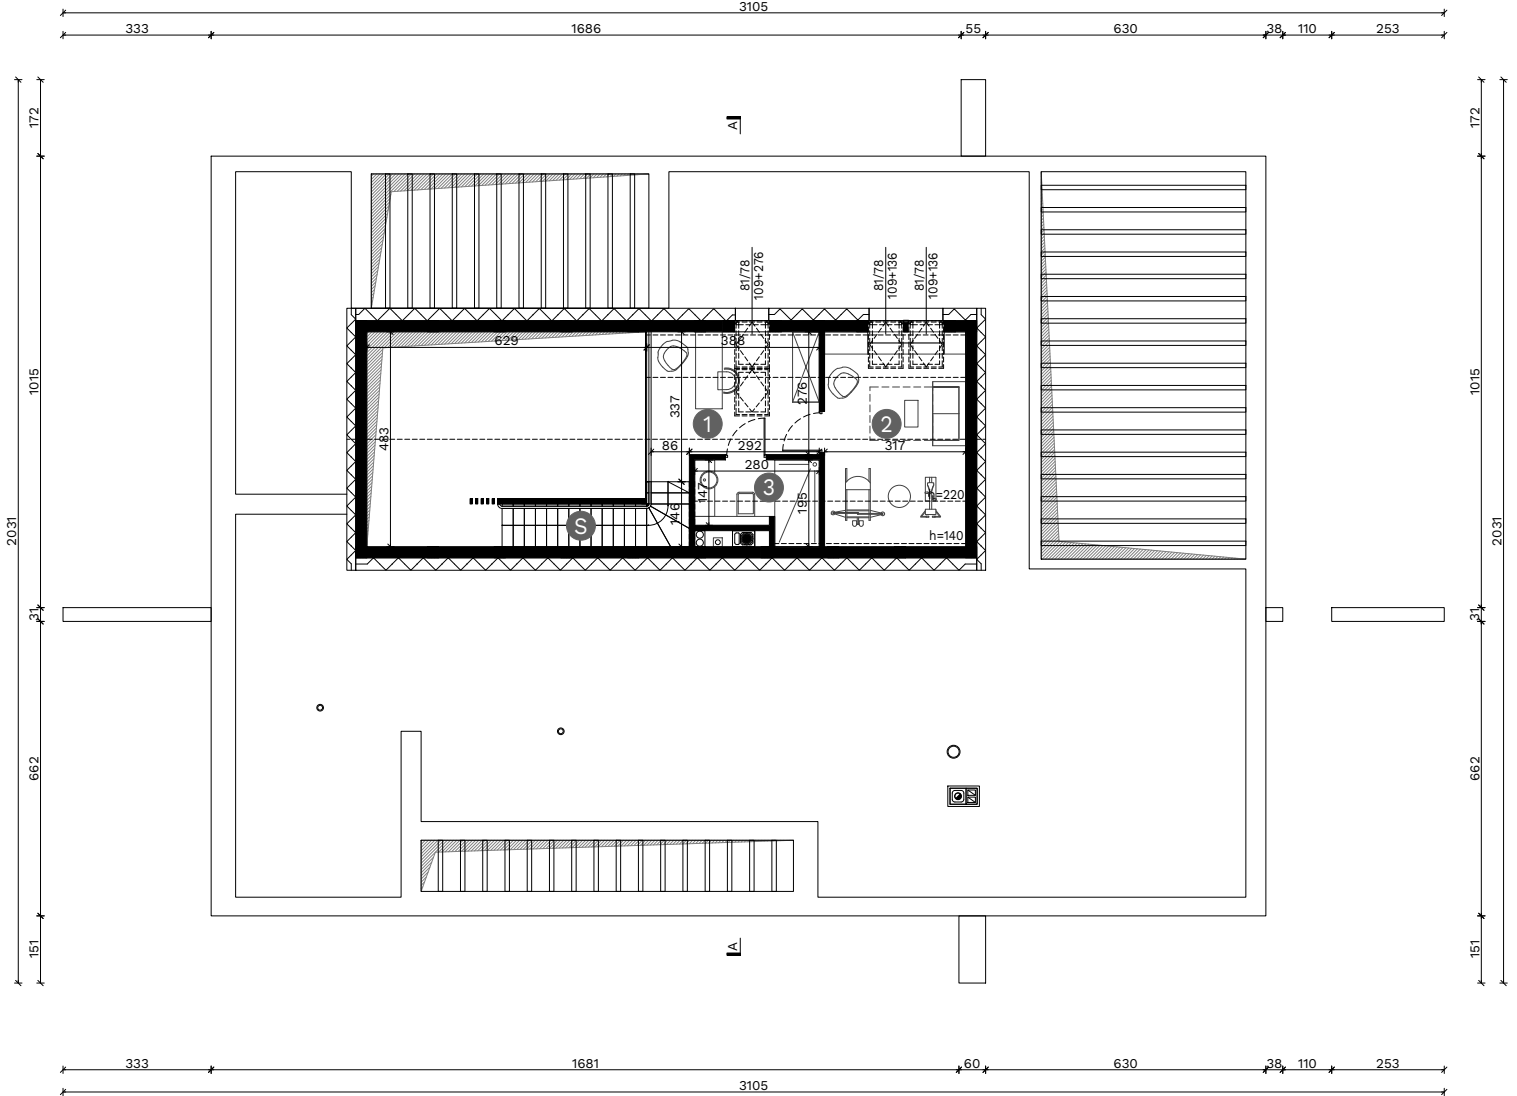


PREZENTOWANY RYSUNEK SZCZEGÓŁOWY NIE STANOWI DOKUMENTACJI TECHNICZNEJ. NINIEJSZE OPRACOWANIE STANOWI DZIEŁO AUTORSKIE I PODLEGA OCHRONIE ZGODNIE Z USTAWĄ Z DNIA 4 LUTEGO 1994 R. O PRAWIE AUTORSKIM I PRAWACH POKREWNYCH. PRZEDSTAWIONE RYSUNKI MOŻNA WYKORZYSTAĆ JEDYNIĘ PO ZAKUPIE W PRACOWNI HOMEKONCEPT ORYGINALNEGO PROJEKTU.

HOMEKONCEPT 112 G2 wariant 2

WERSJA PODSTAWOWA

PRZEKRÓJ A-A

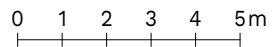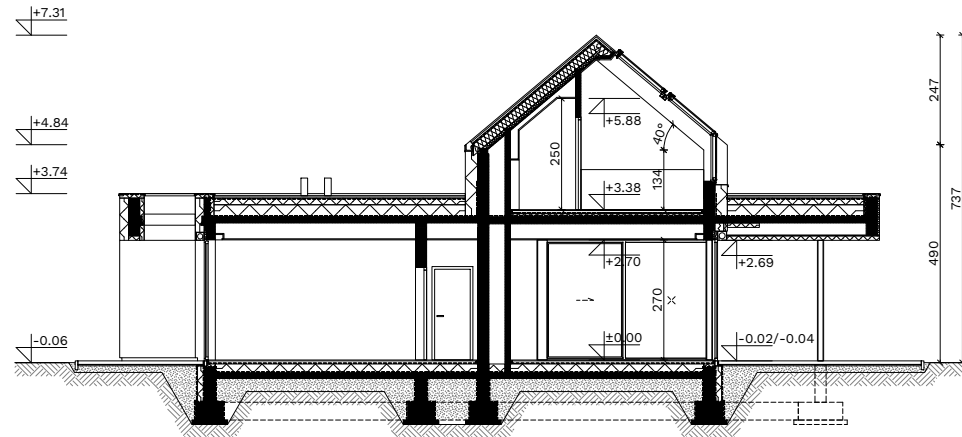

PREZENTOWANY RYSUNEK SZCZEGÓŁOWY NIE STANOWI
DOKUMENTACJI TECHNICZNEJ. NINIEJSZE OPRACOWANIE STANOWI
DZIEŁO AUTORSKIE I PODLEGA OCHRONIE ZGODNIE Z USTAWĄ Z DNIA
4 LUTEGO 1994 R. O PRAWIE AUTORSKIM I PRAWACH POKREWNYCH.
PRZEDSTAWIONE RYSUNKI MOŻNA WYKORZYSTAĆ JEDYNIĘ PO ZAKUPIE
W PRACOWNI HOMEKONCEPT ORYGINALNEGO PROJEKTU.