

HOMEKONCEPT 133

WERSJA PODSTAWOWA



RZUT PARTERU

POWIERZCHNIA PARTERU
UŻYTKOWA
+ GARAŻ
130,02 m²**36,00 m²**

1. WIATROŁAP	6,60 m ²
2. KOMUNIKACJA	5,08 m ²
3. GABINET	10,20 m ²
4. ŁAZIENKA	3,54 m ²
5. KUCHNIA	12,07 m ²
6. SPIŻARNIA	1,49 m ²
7. SALON / JADALNIA	33,18 m ²
8. KOMUNIKACJA	6,00 m ²
9. SYPIALNIA Z GARDEROBĄ	17,06 m ²
10. SYPIALNIA	10,86 m ²
11. SYPIALNIA	11,05 m ²
12. ŁAZIENKA	8,58 m ²
13. KOTŁOWNIA / PRALNIA	4,31 m ²

G. GARAŻ 36,00 m²

T1. TARAS	56,96 m ²	
w tym zadaszenie		29,77 m ²
T2. TARAS	9,98 m ²	
w tym zadaszenie		7,49 m ²

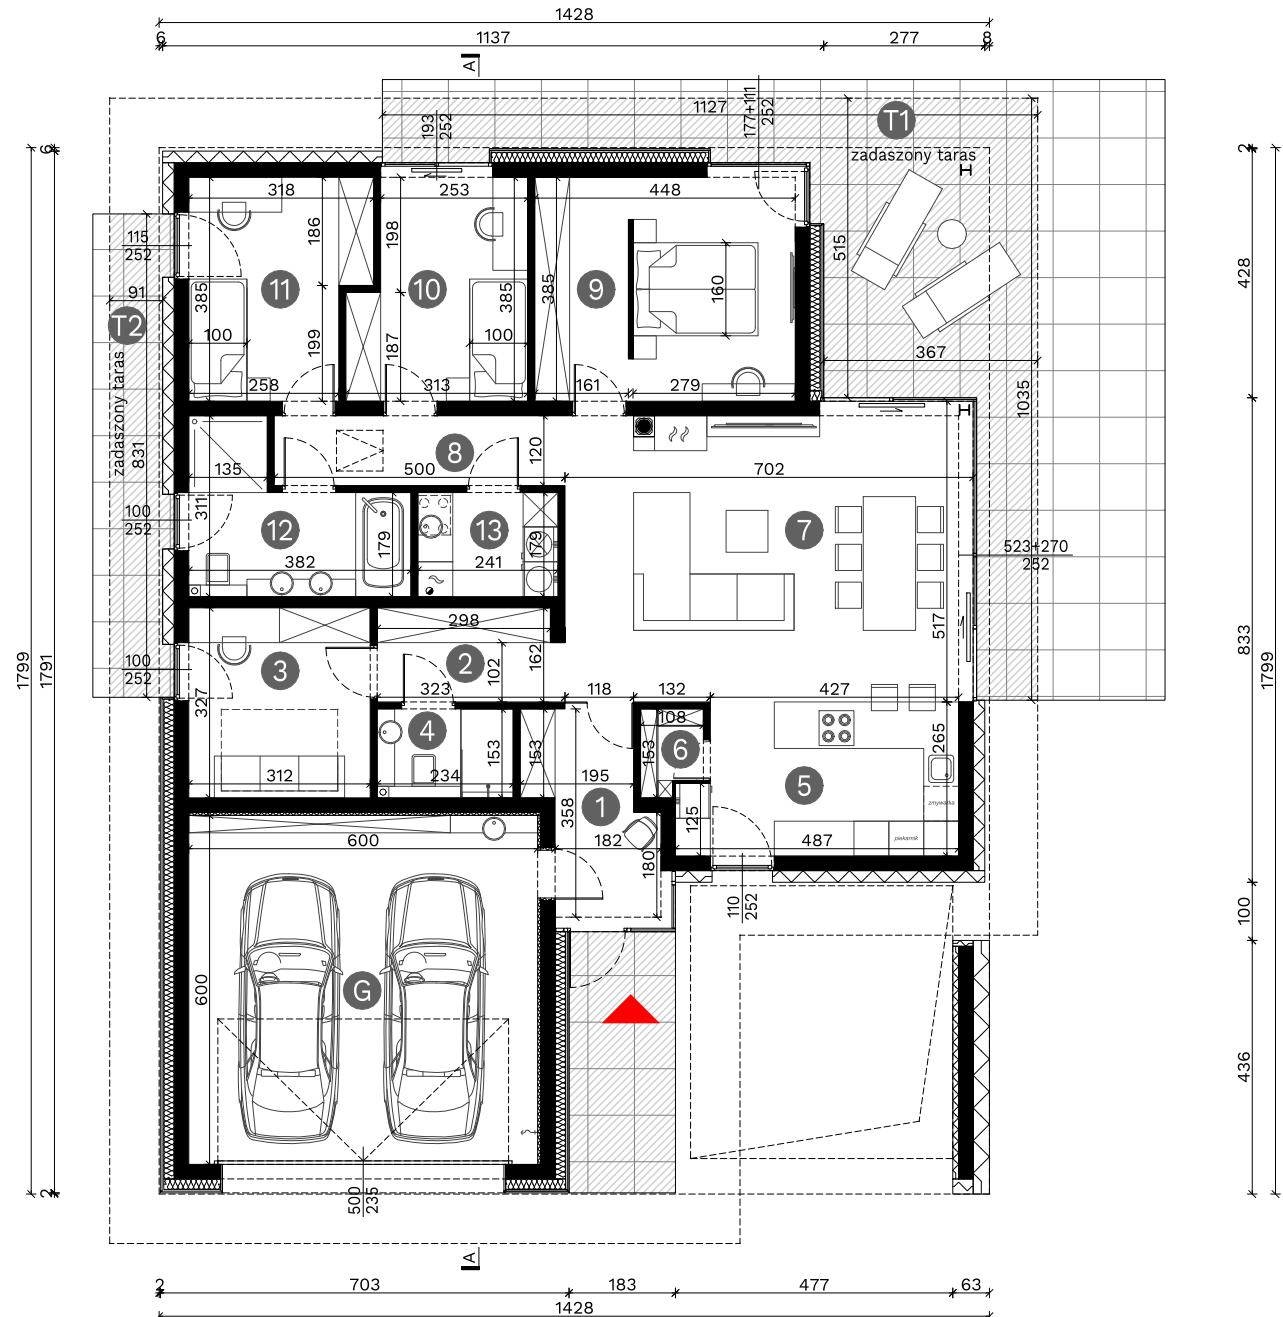
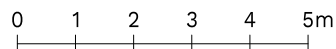


PREZENTOWANY RYSUNEK SZCZEGÓŁOWY NIE STANOWI DOKUMENTACJI TECHNICZNEJ. NINIEJSZE OPRACOWANIE STANOWI DZIEŁO AUTORSKIE I PODLEGA OCHRONIE ZGODNIE Z USTAWĄ Z DNIA 4 LUTEGO 1994 R. O PRAWIE AUTORSKIM I PRAWACH POKREWNYCH. PRZEDSTAWIONE RYSUNKI MOŻNA WYKORZYSTAĆ JEDYNNIE PO ZAKUPIE W PRACOWNI HOMEKONCEPT ORYGINALNEGO PROJEKTU.

HOMEKONCEPT 133

WERSJA PODSTAWOWA

PRZEKRÓJ A-A

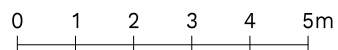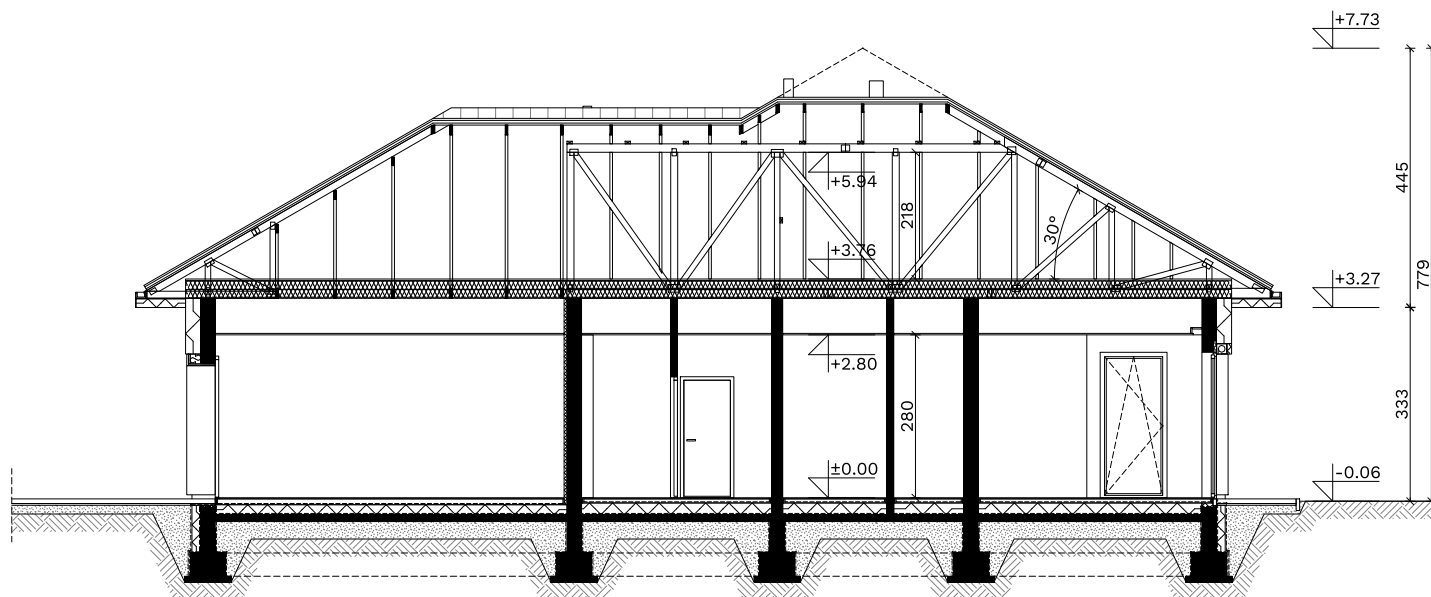

PREZENTOWANY RYSUNEK SZCZEGÓŁOWY NIE STANOWI DOKUMENTACJI TECHNICZNEJ. NINIEJSZE OPRACOWANIE STANOWI DZIEŁO AUTORSKIE I PODLEGA OCHRONIE ZGODNIE Z USTAWĄ Z DNIA 4 LUTEGO 1994 R. O PRAWIE AUTORSKIM I PRAWACH POKREWNYCH. PRZEDSTAWIONE RYSUNKI MOŻNA WYKORZYSTAĆ JEDYNIĘ PO ZAKUPIE W PRACOWNI HOMEKONCEPT ORYGINALNEGO PROJEKTU.