

HOMEKONCEPT 102 G2

WERSJA PODSTAWOWA

RZUT PARTERU


POWIERZCHNIA PARTERU

UŻYTKOWA (PODŁOGI) 86,60 m² (89,76 m²)
+ GARAŻ 38,75 m²

1. WIATROŁAP	3,87 m ²	
2. GARDEROBA	3,50 m ²	
3. KOMUNIKACJA	6,89 m ²	
4. GABINET	8,62 m ²	
5. ŁAZIENKA	3,57 m ²	
6. SCHOWEK	2,20 m ²	(5,25 m ²)
7. STREFA DZIENNA	53,89 m ²	
8. SPIŻARNIA	1,41 m ²	(1,52 m ²)
9. KOTŁOWNIA	2,65 m ²	

G. GARAŻ 38,75 m²

T. TARAS 61,74 m²
w tym zadaszenie 27,47 m²

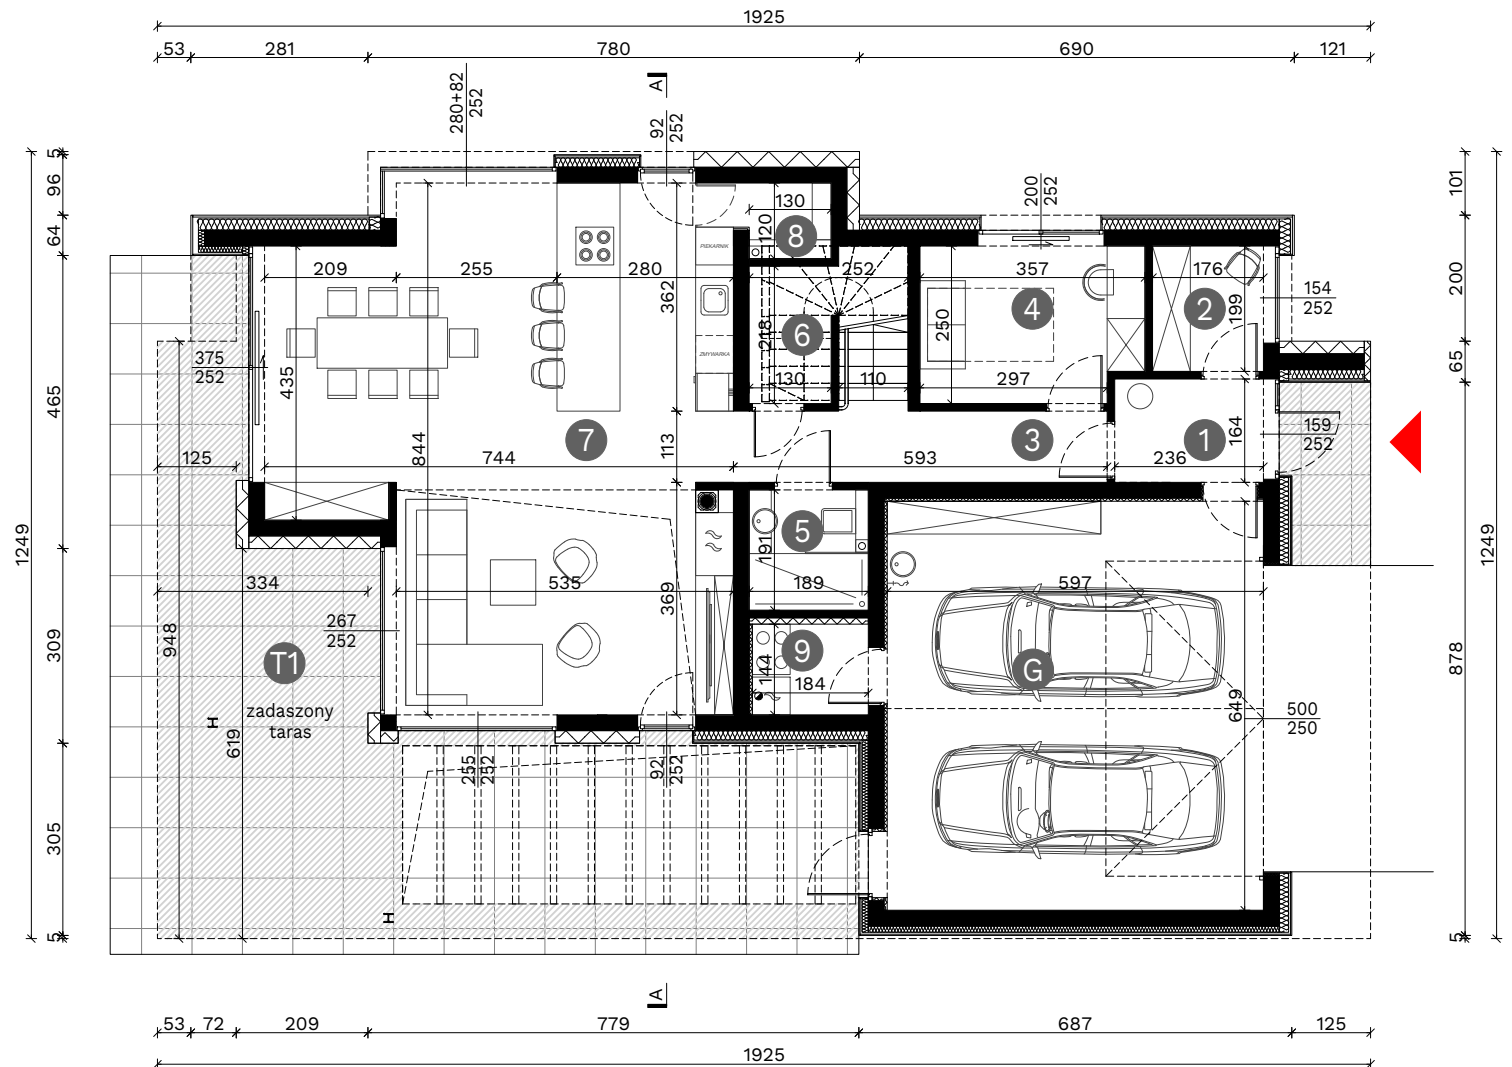

PREZENTOWANY RYSUNEK SZCZEGÓŁOWY NIE STANOWI DOKUMENTACJI TECHNICZNEJ. NINIEJSZE OPRACOWANIE STANOWI DZIEŁO AUTORSKIE I PODLEGA OCHRONIE ZGODNIE Z USTAWĄ Z DNIA 4 LUTEGO 1994 R. O PRAWIE AUTORSKIM I PRAWACH POKREWNYCH. PRZEDSTAWIONE RYSUNKI MOŻNA WYKORZYSTAĆ JEDYNNIE PO ZAKUPIE W PRACOWNI HOMEKONCEPT ORYGINALNEGO PROJEKTU.

HOMEKONCEPT 102 G2


WERSJA PODSTAWOWA RZUT PODDASZA

POWIERZCHNIA PODDASZA
UŻYTKOWA (PODŁOGI) **70,27 m²** **(82,60 m²)**
+ SCHODY **5,39 m²**

1. KOMUNIKACJA	12,03 m ²	
2. SYPIALNIA	10,98 m ²	(13,43 m ²)
3. GARDEROBA	2,14 m ²	(2,77 m ²)
4. SYPIALNIA	9,90 m ²	(11,78 m ²)
5. GARDEROBA	1,95 m ²	
6. PRALNIA	5,69 m ²	(7,23 m ²)
7. ŁAZIENKA	7,65 m ²	(9,14 m ²)
8. SYPIALNIA	11,36 m ²	(13,18 m ²)
9. GARDEROBA	3,90 m ²	(5,05 m ²)
10. ŁAZIENKA	4,67 m ²	(6,04 m ²)

S. SCHODY 5,39 m²

T1. TARAS ZADASZONY 9,65 m²
T2. TARAS 5,13 m²


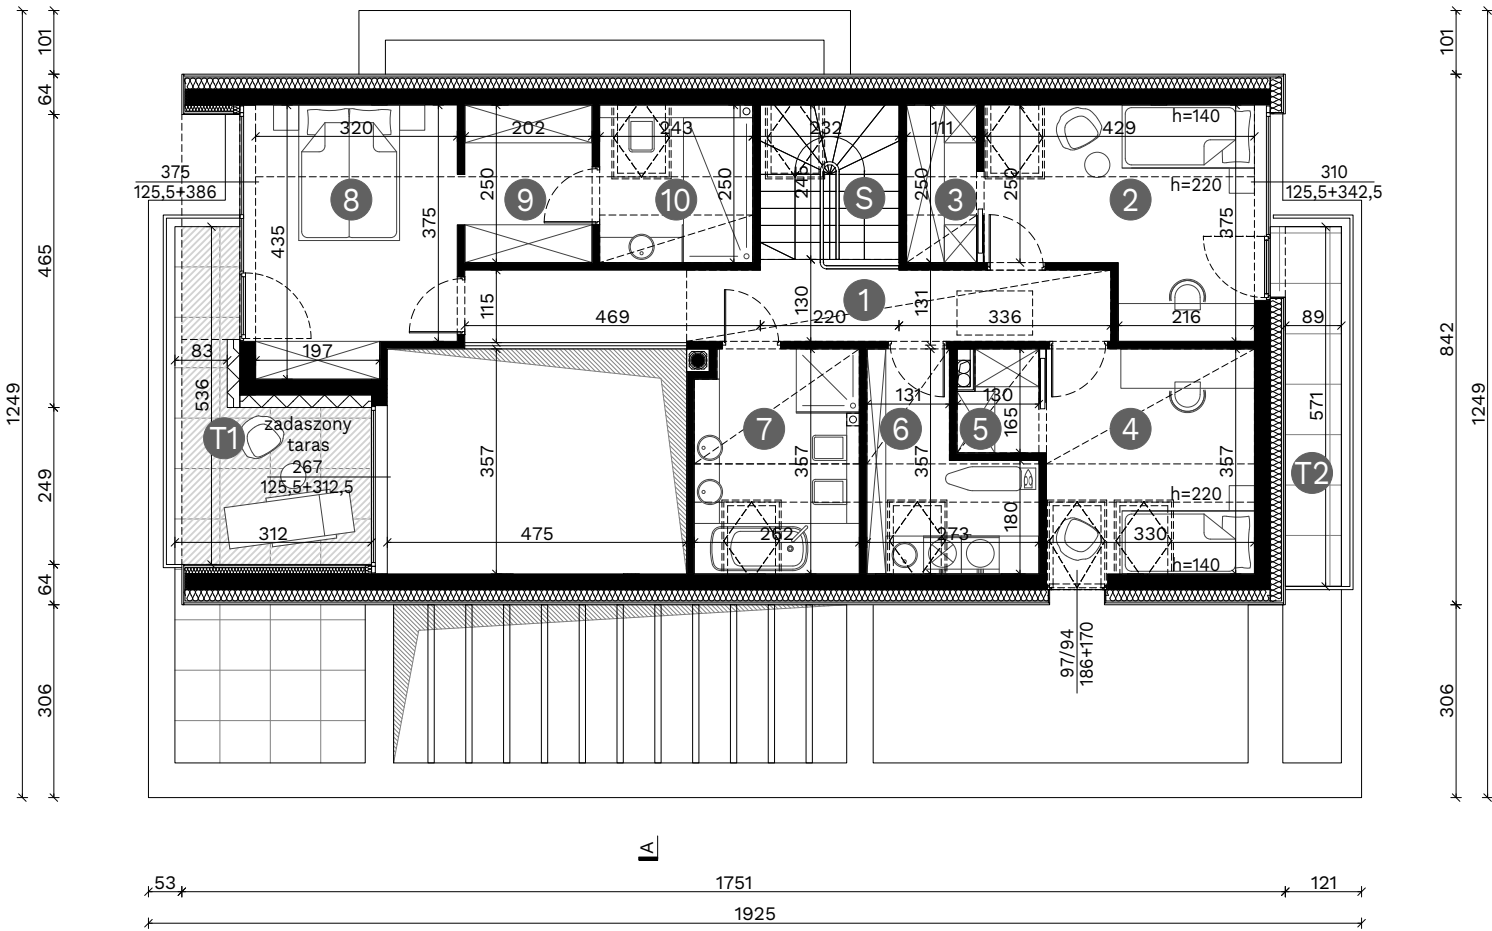


PREZENTOWANY RYSUNEK SZCZEGÓŁOWY NIE STANOWI DOKUMENTACJI TECHNICZNEJ. NINIEJSZE OPRACOWANIE STANOWI DZIEŁO AUTORSKIE I PODLEGA OCHRONIE ZGODNIE Z USTAWĄ Z DNIA 4 LUTEGO 1994 R. O PRAWIE AUTORSKIM I PRAWACH POKREWNYCH. PRZEDSTAWIONE RYSUNKI MOŻNA WYKORZYSTAĆ JEDYNNIE PO ZAKUPIE W PRACOWNI HOMEKONCEPT ORYGINALNEGO PROJEKTU.

HOMEKONCEPT 102 G2

WERSJA PODSTAWOWA

PRZEKRÓJ A-A

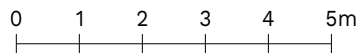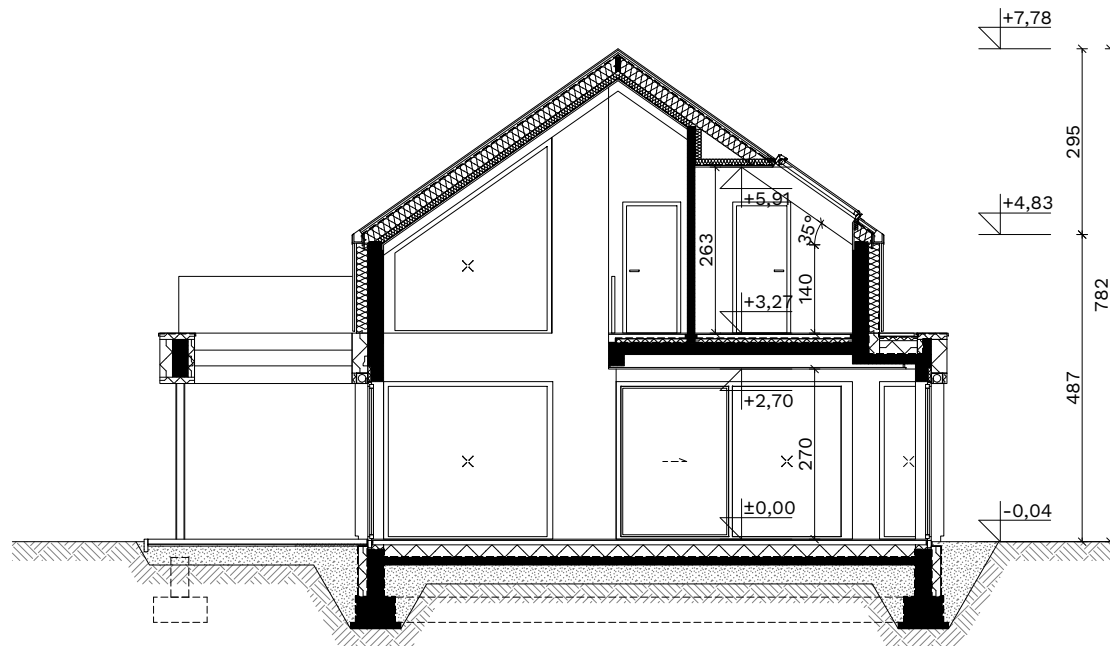

PREZENTOWANY RYSUNEK SZCZEGÓŁOWY NIE STANOWI
DOKUMENTACJI TECHNICZNEJ. NINIEJSZE OPRACOWANIE STANOWI
DZIEŁO AUTORSKIE I PODLEGA OCHRONIE ZGODNIE Z USTAWĄ Z DNIA
4 LUTEGO 1994 R. O PRAWIE AUTORSKIM I PRAWACH POKREWNYCH.
PRZEDSTAWIONE RYSUNKI MOŻNA WYKORZYSTAĆ JEDYNIĘ PO ZAKUPIE
W PRACOWNI HOMEKONCEPT ORYGINALNEGO PROJEKTU.