

PROJEKT OGRODU HomeKONCEPT



HomeKONCEPT

www.homekoncept.pl

606 228 556

New Garden Style

www.newgardenstyle.pl

607 671 800



Projekt jest własnością firmy HomeKONCEPT i New Garden Style. Zgodnie z ustawą o prawie autorskim i prawach pokrewnych z dnia 04.02.1994 (Dziennik Ustaw nr 24 poz. 83 z dnia 23.02.1994) niniejsze opracowanie stanowi dzieło autorskie i jest chronione. Zastrzegamy prawa autorskie i zakazujemy wykorzystywania tego projektu do celów handlowych, reklamy handlowej oraz jakiegokolwiek kopiowania i rozpowszechniania. Nabycie oryginalnego projektu obejmuje prawo wykorzystania w jednym domu.

Projekt ogrodu dla domu HomeKONCEPT

Część 1 – zawartość opracowania:

1. Co to jest gotowy projekt ogrodu i jak z niego korzystać?
2. Założenia projektowe
3. Opis koncepcji
4. Informacja dodatkowa
5. Praktyczne podpowiedzi

Część 2 – rzuty:

- Rys. 1 Projekt koncepcyjny ogrodu
- Rys. 2 Projekt nawierzchni i obrzeży – wyliczenia powierzchni, rodzaj, ilość
- Rys. 3 Projekt wymiarowania
- Rys. 4 Projekt ukształtowania terenu – propozycja kot wysokościowych
- Rys. 5 Projekt oświetlenia – lokalizacja punktów świetlnych; rodzaj, ilości, schemat obwodów
- Rys. 6 Projekt roślin – gatunki, ilości, rozstawy
- Rys. 7 Projekt wyposażenia dodatkowego

Część 3 – tabele:

- Tab. 1 Wykaz roślin
- Tab. 2 Wykaz nawierzchni i obrzeży
- Tab. 3 Wykaz oświetlenia
- Tab. 4 Wykaz wyposażenia dodatkowego
- Tab. 5 Wytyczne pielęgnacyjne

Część 4 – wizualizacje

Część 1 – zawartość opracowania:

1. Co to jest gotowy projekt ogrodu i jak z niego korzystać?

Gotowy projekt ogrodu jest projektem modelowym, pokazującym jeden z wielu sposobów zagospodarowania działki. Gotowy projekt ogrodu to projekt nieuwzględniający indywidualnych cech warunków klimatycznych, glebowych i gruntu inwestora, na którym projekt ma być realizowany. Wszystkie wymiary należy skorygować do stanu istniejącego i przeprowadzić stosowną adaptację projektu do konkretnej nieruchomości. Jeśli granice działki i jej powierzchnia nie odpowiadają założonym w projekcie wymiarom mogą Państwo skorzystać z pomocy naszych architektów krajozrazu, którzy oszacują zakres niezbędnych zmian w projekcie, pomogą w jego dopasowaniu lub opracowaniu indywidualnej dokumentacji projektowej do Państwa działki.

Opracowana koncepcja gotowego projektu ogrodu dopasowana jest do działki o wymiarach: 43,90 m x 40,20 m, co daje powierzchnię ok. 1765 m². Zaproponowane rozwiązania mają na celu zainspirować inwestora do zagospodarowania przestrzeni wokół domu, dzięki przedstawionym w projekcie podpowiedziom dotyczącym doboru gatunków roślin, nawierzchni, rozwiązań funkcjonalnych.

Wybór konkretnych gatunków roślin, rodzajów i typów nawierzchni oraz rozwiązań funkcjonalnych został oparty na prezentowanych na stronie www.homekoncept.com.pl wizualizacjach do domu katalogowego HomeKONCEPT w wersji lustrzanej, przy założeniu znalezienia rozwiązań najbardziej odpowiadających efektowi wizualnemu, wielkości elementów, struktur i kolorystyce materiałów, wielkości, pokrojowi i kolorystyce roślin. Niektóre rozwiązania widoczne na wizualizacjach mogą odbiegać od rozwiązań zaproponowanych w projekcie, przy czym rozbieżności te mogą wynikać z konieczności zastosowania aktualnie dostępnych na polskim rynku produktów, roślin dopasowanych do polskiej strefy klimatycznej oraz chęci zachowania spójności stylistyki ogrodu i praktycznego wykonania niektórych elementów. Dokumentacja nie uwzględnia projektu ogrodzeń widocznych na wizualizacjach.

Zagospodarowanie terenu przy bryle domu odpowiada układowi wybranego domu katalogowego i jest zgodne z jego obrysem.

Dobór gatunków roślin został dokonany z uwzględnieniem ich uniwersalnego wykorzystania, np.:

- odporność na zmienne warunki atmosferyczne (warunki miejskie i wiejskie),
- ekspozycja uwzględniająca cztery strony świata, bez względu na kierunek posadowienia domu na działce,

- szczegółowa informacja dot. ilości roślin na m² lub metr bieżący daje możliwość modułowego powtarzania nasadzeń w przypadku innych wymiarów działek niż zakładana powierzchnia terenu projektu gotowego.

2. Założenia projektowe

- 2.1 Projekt ogrodu dla domu katalogowego HomeKONCEPT , o pow. zabudowy 223,46 m².
- 2.2 Powierzchnia działki 17,65 ar.
- 2.3 Wymiary działki: 43,90 m x 40,20 m.

3. Opis koncepcji

Projekt ogrodu został opracowany w stylu nowoczesnym, spójnym stylistycznie z modelem domu katalogowego HomeKONCEPT. Jest to projekt oparty o nowoczesne, a zarazem uniwersalne elementy, w zakresie nawierzchni, a także wyposażenia oraz roślinności. Główną cechą ogrodu jest jego geometryczność, która mimo występowania różnic w ukształtowaniu terenu sprawia, iż przestrzeń jest uporządkowana i tworzy strefy funkcjonalne. W zakresie roślinności wykorzystane zostały gatunki okresowo zmienne i zrzucające liście, takie jak kasztanowiec biały, świdośliwa Lamarcka, wiśnia nippońska czy też trzmielina oskrzydłona, a także rośliny zimozielone, między innymi sosna górska oraz trzmielina Fortune'a. Jako uzupełnienie zastosowana została bylina- rogownica kutnerowata, a także trawy ozdobne w postaci trzcinnika krótkowłosego, trawy pampasowej i turzycy Morrowa. Rośliny o zróżnicowanej formie i pokroju wzajemnie uzupełniają się i tworzą kompozycję, która jest atrakcyjna o każdej porze roku. Całość ogrodu jest spójna i dopasowana zarówno w zakresie roślinności, jak i nawierzchni oraz zastosowanego dodatkowego wyposażenia. Kolorystyka ogrodu jest stonowana zarówno w doborze nawierzchni jak i gatunków roślin.

Strefa frontowa

Obejmuje aranżację wejścia prowadzącego do drzwi wejściowych, podjazdu, lokalizację furtki i bramy wjazdowej oraz przęseł ogrodzeniowych.

- - Podjazd: nawierzchnia z wielkoformatowych płyt betonowych w kolorze jasnoszarym oraz fragment nawierzchni z kostki granitowej w kolorze szarym;
- Ścieżka prowadząca do domu oraz ścieżka prowadząca do altany śmietnikowej: nawierzchnia z wielkoformatowych płyt betonowych w kolorze jasnoszarym;
- Podest przed wejściem głównym: nawierzchnia z płyt gresowych w kolorze szarym;
- Rabaty: z otoczków w jasnych odcieniach szarości;
- Schody prowadzące do wejścia oraz do altany śmietnikowej: betonowe stopnie blokowe w kolorze jasnoszarym;
- Rośliny: drzewa w trawniku, krzewy, trawy ozdobne i rośliny okrywowe w otoczkach;

- **Ogrodzenie:**

- nowoczesne, modułowe, z pionowych przęseł aluminiowych montowanych do słupów murowanych; przęsła w kolorze antracytowym; murki w kolorze jasnoszarym;
- furtka otwierana do środka;
- brama wjazdowa przesuwana z przeciwwagą, otwierana w kierunku zachodnim (przeciwnie do furtki);

Strefa rekreacyjna i użytkowa

Obejmuje aranżację:

- Ścieżek prowadzących od strefy frontowej w kierunku tarasu oraz strefy basenowej, pełniących funkcję komunikacyjną oraz częściowo także dekoracyjną; ścieżki wykonane z wielkoformatowych płyt betonowych w kolorze jasnoszarym oraz antracytowym wraz z opaską z otoczków;
- Tarasu: bezpośrednio przy bryle domu, pełniącego funkcję wypoczynkową i rekreacyjną; taras wykończony nawierzchnią z płyt gresowych w kolorze szarym, boki tarasu wykończone betonowymi stopniami blokowymi w kolorze jasnoszarym;
- Tarasu drewnianego lub kompozytowego: połączonego bezpośrednio z tarasem głównym, pełniący funkcję dekoracyjną oraz wypoczynkową, wykończony nawierzchnią z deski tarasowej w kolorze ciemnobrązowym, podobnie jak jego boki i stopnie prowadzące w kierunku ogrodu;
- Strefy basenowej: znajdującej się w północno- wschodniej części działki, w obniżeniu; nawierzchnia wokół basenu wykonana z wielkoformatowych płyt betonowych w kolorze jasnoszarym i otoczków w odcieniach szarości; strefa otoczona murkiem oporowym w kolorze białym i skarpą; do strefy prowadzą betonowe stopnie blokowe w kolorze jasnoszarym;

Ciągi komunikacyjne i nawierzchnie

Ciągi komunikacyjne i nawierzchnie zaproponowano w kilku rodzajach:

- z płyt z betonu architektonicznego o gr. 8 cm- na podjeździe i ścieżkach;
- z płyt z betonu architektonicznego o gr. 6 cm- na ścieżce prowadzącej do strefy basenowej;
- z betonowych stopni schodowych- w części frontowej, wokół tarasu przy bryle domu i przy strefie basenowej;
- z płyt gresowych o gr.2 cm- na podeście przy wejściu głównym i tarasie przy bryle domu;
- z desek kompozytowych- na tarasie połączonym z tarasem głównym;
- z jasnych otoczków – na rabatach, ścieżkach i opaskach przy nawierzchniach;
- z trawnika- w części frontowej i rekreacyjno-użytkowej;

Rabaty obrzegowane są Eko-bordem lub obrzeżem aluminiowym w kolorze antracytowym.

Zagospodarowanie terenu wokół bryły domu

Przedstawione rozwiązania zostały dopasowane do przykładowych, poglądowych wizualizacji zagospodarowania przestrzeni wokół bryły domu i wzdłuż granic działki prezentowanych na wizualizacjach domu katalogowego HOMEKONCEPT.

4. Informacja dodatkowa

Ilość materiałów w zestawieniach jest podana bez narzutów. Przy zamawianiu powinno się powiększyć ilości o 10-20%. Elementy drewniane należy zamawiać dłuższe, gdyż daje to możliwość dobrego dopasowania elementów w trakcie budowy. Wszystkie prezentowane projekty, w szczególności projekty elementów małej architektury są projektami wyłącznie koncepcyjnymi, a sposób ich ostatecznego wykonania należy ustalić z wykonawcą oraz jeśli wymagają tego przepisy prawa, uzyskać akceptację architekta i zgłosić do odpowiednich urzędów. Elementy i materiały stosowane do budowania grilla, wędzarni i paleniska powinny odznaczać się podwyższoną odpornością na działania wysokiej temperatury.

Za jakość wykonania ogrodu, w tym jakość gleby, jakość użytych roślin i materiałów Sprzedający nie ponosi odpowiedzialności.

Rodzaj i wielkość fundamentów, rodzaj podbudowy pod nawierzchnie należy ustalić z wykonawcą – wg stanu istniejącego, strefy przemarzania gruntu oraz jakości gleby. Właściciel nieruchomości obowiązany jest uzyskać wszelkie wymagane prawem i niezbędne decyzje, pozwolenia, zgłoszenia itp. we własnym zakresie, jeżeli będzie to konieczne celem wykonania ogrodu.

W przypadku gdy właściciel ogrodu podczas prac wykonawczych podejmie decyzje o zmianie projektu, bez konsultacji, Sprzedający nie ponosi odpowiedzialności za efekt końcowy, w tym w szczególności za koszty wynikłe z zastosowania odmiennej ilości oraz jakości materiałów i roślin.

5. Praktyczne podpowiedzi

- **NAWIERZCHNIE** - Przy stosowaniu w ogrodzie nawierzchni w postaci płyt betonowych należy zwrócić uwagę na prawidłowe ich położenie, np. w przypadku układania ich w trawie - na podbudowie żwirowej - powierzchnia płyt powinna być zlicowana z wysokością trawnika z uwagi na wygodę koszenia trawnika. Można ułożyć płyty około 2cm nad powierzchnią gruntu, tak aby licowały się z wysokością rosnącej później darni traw. W przypadku układania płyt w grysie ozdobnym lub innym sybkim materiale należy rozważyć konieczność ułożenia sybkiego materiału w substancji żywicznej co zapobiegnie jej rozsypywaniu podczas czynności np. odśnieżania czy zamywania płyt. Wszystkie zróżnicowane pod kątem rodzaju nawierzchnie powinny być od siebie odgraniczone, np. obrzeżami krawężnikowymi, obrzegowaniem z kostki, palisad lub ekobordów / alubordów. Elementy wystające w trawie, z praktycznego punktu widzenia powinny mieć wykonaną

wokół opaskę/dystans np. o szer. 10 cm z ozdobnego grys, na wysokości trawnika, co ułatwi koszenie trawnika (jedno koło kosiarki porusza się po dystansie i nie ma konieczności używania podkaszarki).

- **OBRZEŻA** - wykonywane z kostki mogą być osadzone około 2 cm powyżej poziomu gruntu tak aby licowały się z rosnącą w następstwie trawą. Takie ułożenie służy lepszymu utrzymaniu ogrodu w czasie koszenia, bez konieczności podkaszania trawy na granicy z rabatami. Część rabat lub oddzielenia od trawnika zaprojektowana jest z ekobordów trawnikowych, które powinny być umieszczane tak aby w konsekwencji licowały się z wysokością trawnika oraz powinny być mocowane za pomocą specjalnie do tego przeznaczonych kotw do ekobordów.
- **RABATY** - podwyższane dające efekt „betonowych donic” mogą być wykonane na zamówienie z betonu, płyt betonowych (beton architektoniczny), z tworzywa sztucznego imitującego beton, nowoczesnych palisad, wymurowane z bloczków/pustaków i obłożone pucem elewacyjnym lub zakupione jako elementy gotowe. Należy zwrócić uwagę, aby donice miały wykonane odwodnienie punktowe lub liniowe oraz warstwę drenażu co zapobiegnie zastojom wody w donicy. Donice mogą być ocieplone od wewnątrz styropianem oraz wyłożone agrowłókniną, co zapewni lepsze warunki rozwoju roślin w donicach, obniży ryzyko przemarznięcia bryły korzeniowej i przerastania chwastów. W projekcie nawierzchni
Sugeruje się aby donice wypełnione były w kolejności (od dołu):
 - 1 - warstwą drenującą keramzytu,
 - 2 - ziemią urodzajną,
 - 3 - agrotkaniną,
 - 4 - dekoracyjnym grysem kamiennym.
- **OŚWIETLENIE** - W celu stworzenia klimatycznego nastroju ogrodu nocą, zaprojektowano schemat rozmieszczenia oświetlenia. Wykorzystano w tym celu oświetlenie 12V ze względu na fakt, iż jest to rozwiązanie bezpieczniejsze do użytkowania w przestrzeni otwartej oraz łatwiejsze w montażu (możliwy montaż samodzielny). Wprowadzono różne typy oświetlenia. Pod koronami drzew przewidziano reflektory kierunkowe, które mogą oświetlać roślinę od dołu. Ciekawy sposób oświetlenia ścieżek do domu, podjazdów, tarasów i roślin zapewniają oprawy najazdowe, które można zamontować w gruncie, tarasie lub donicach. Zaproponowano zastosowanie kilku obwodów ze względu na wydzielenie stref w ogrodzie, czujek ruchu i/lub czujek zmierzchu.
- **PODŁOŻE** – Przed przystąpieniem do wykonania ogrodu należy odpowiednio przygotować podłoże poprzez jego oczyszczenie (np. z gruzu po budowie) i odchwaszczenie. W przypadku


gleb nieurodzajnych, zaleca się nawiezenie odpowiedniej jakości ziemi pod rabaty z nasadzeniami i pod trawniki. W przypadku terenów podmokłych, ziem gliniastych, zaleca się przed wykonaniem ogrodu ustalenie potrzeby przeprowadzenia drenażu, odprowadzenia nadmiaru wody i zachowania odpowiednich spadków terenu. Zaleca się również rozważenie zastosowania instalacji nawadniającej w postaci linii kroplującej oraz systemów zraszaczowych. Rabaty powinny być wyłożone agrotkaniną np. P90 ograniczającą wzrost chwastów oraz utrzymującą wilgotność podłoża. Agrotkanina powinna być zamocowana do podłoża za pomocą specjalnych szpilek do agrotkaniny. Po posadzeniu roślin rabaty powinny być wypełnione adekwatnie do projektu grysem kamiennym lub korą sosnową tworząc np. 5cm warstwę. Do nasadzeń z roślin kwaśnolubnych należy zastosować korę o kwaśnym odczynie, a do pozostałych o odczynie obojętnym.

Projekt ogrodu gotowego do domu katalogowego HomeKONCEPT

„Wszystkie wymiary należy skorygować do stanu istniejącego.

W przypadku zaistnienia różnic lub nieścisłości należy powiadomić New Garden Style. W przypadku gdy inwestor podczas prac wykonawczych podejmie decyzję o zmianie projektu, bez konsultacji, New Garden Style i HomeKONCEPT nie ponoszą odpowiedzialności za efekt końcowy, w tym w szczególności za koszty wynikłe z zastosowania odmiennej ilości oraz jakości materiałów i roślin.

Ilość materiałów w zestawieniu jest podana bez narzutów. Przy zamawianiu materiałów wykonawczych powinno się powiększyć ilości o 10-20% wyliczonych w zestawieniu wielkości. Elementy drewniane należy zamawiać dłuższe, gdyż daje to możliwość dobrego dopasowania elementów w trakcie budowy.”

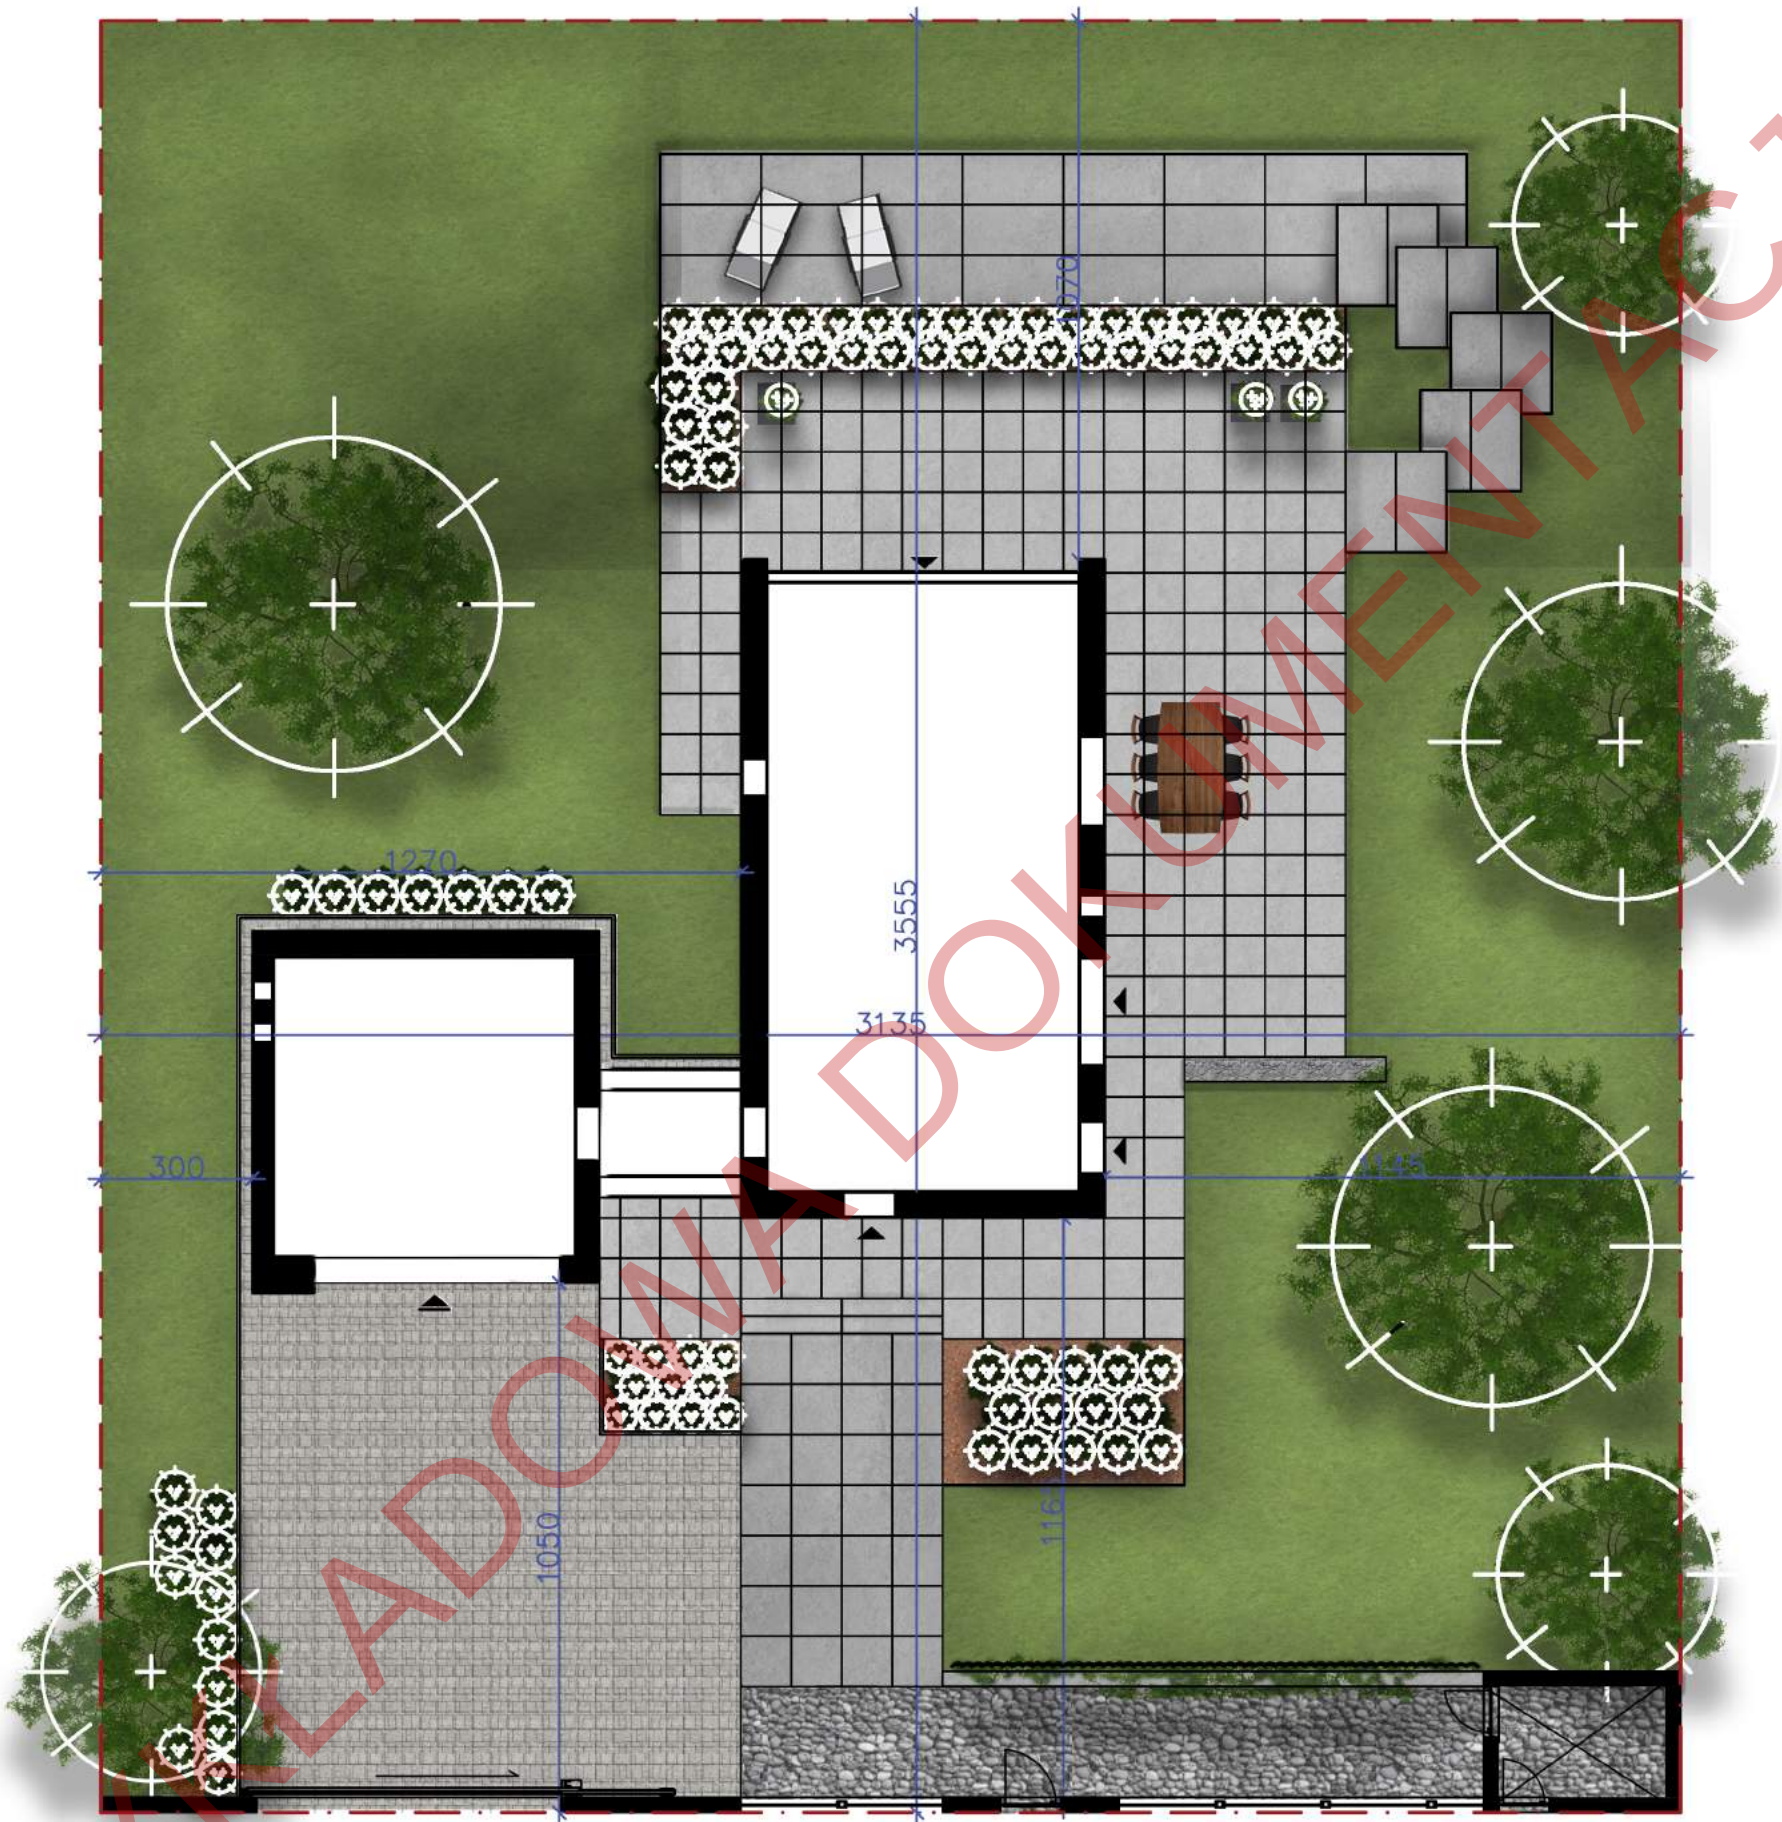

LEGENDA

- granica działki
- budynek
- wejście do budynku
- wjazd do garażu
- projektowane ogrodzenie
- furtka
- przesuwna brama wjazdowa

ROŚLINNOŚĆ:

- drzewa iglaste
- krzewy liściaste
- krzewy iglaste
- pnącza

HomeKONCEPT® OGRODY New Garden Style design & construction	
Rys. 1	PROJEKT KONCEPCYJNY
Skala	1:150
Format	A3
Jednostki	cm
Autor	NEW GARDEN STYLE
NINIEJSZE OPRACOWANIE STANOWI DZIEŁO AUTORSKIE I PODLEGA OCHRONIE ZGODNIE Z USTAWĄ Z DNIA 4 LUTEGO 1994 R. O PRAWIE AUTORSKIM I PRAWACH POKREWNYCH.	
www.newgardenstyle.pl	Data opr. kwiecień 2020 r.


Projekt ogrodu gotowego do domu katalogowego

HomeKONCEPT

„Wszystkie wymiary należy skorygować do stanu istniejącego.

W przypadku zaistnienia różnic lub nieścisłości należy powiadomić New Garden Style. W przypadku gdy inwestor podczas prac wykonawczych podejmie decyzję o zmianie projektu, bez konsultacji, New Garden Style i HomeKONCEPT nie ponoszą odpowiedzialności za efekt końcowy, w tym w szczególności za koszty wynikłe z zastosowania odmiennej ilości oraz jakości materiałów i roślin.

Ilość materiałów w zestawieniu jest podana bez narzutów. Przy zamawianiu materiałów wykonawczych powinno się powiększyć ilości o 10-20% wyliczonych w zestawieniu wielkości. Elementy drewniane należy zamawiać dłuższe, gdyż daje to możliwość dobrego dopasowania elementów w trakcie budowy.”

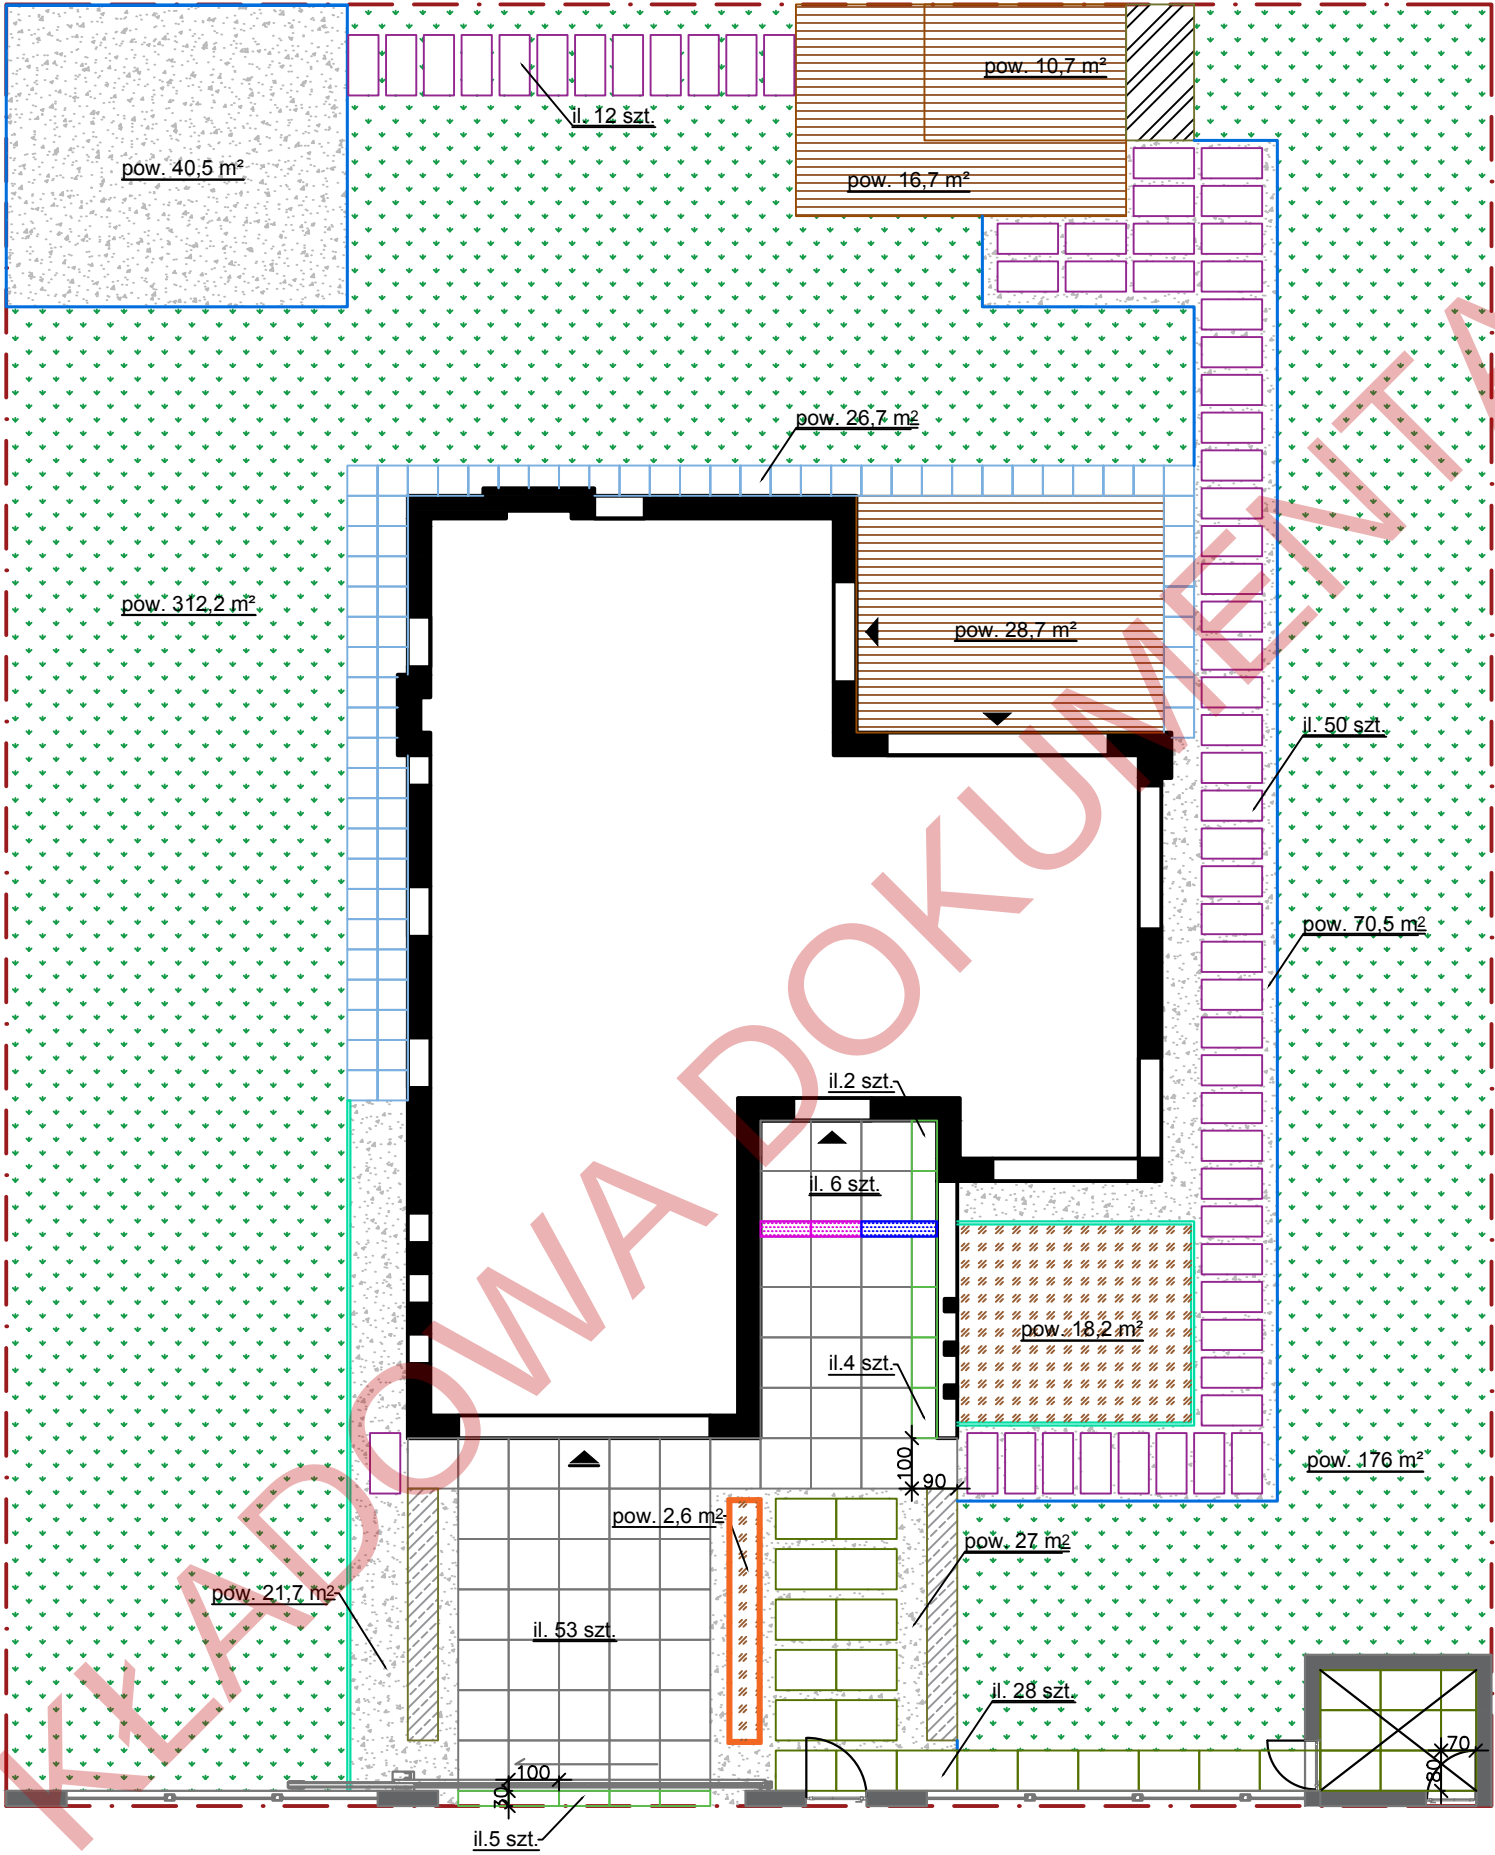

LEGENDA:

- granica działki
- budynek
- wjazd do garażu
- wejście do budynku
- projektowane ogrodzenie
- furtka
- brama wjazdowa
- altana śmietnikowa

- Płyty betonowe Contractors, wym. 100x100x8 cm, faktura: porowata, kol. jasny szary; il. 59 szt. (należy dociąć płyty do wymaganego wymiaru wg rysunku)
- Płyty betonowe Contractors, wym. 100x50x8 cm, faktura: porowata, kol. jasny szary; il. 11 szt. (należy dociąć płyty do wymaganego wymiaru wg rysunku)
- Płyty betonowe Contractors, wym. 120x80x6 cm, faktura: porowata, kol. jasny szary; il. 28 szt. (należy dociąć płyty do wymaganego wymiaru wg rysunku)
- Płyty betonowe Contractors, wym. 120x60x6 cm, faktura: porowata, kol. jasny szary; il. 63 szt.
- Płyty gresowe Garden Stones, Porfido Motion Grey, wym. 60x60x2 cm; pow. 26,7 m² + obłożenie boków
- Deska tarasowa kompozytowa DLH, Viva, wym. 240x14x2,2 cm, kol. jasny brąz; pow. 56,1 m² + obłożenie boków
- Donica wykonana z płyt betonowych Contractors, wym. 60x60x6 cm; faktura: gładka, kol. jasny szary; il. 18 szt. (docelowa wysokość donicy po ułożeniu: 35 cm)

- Stopnie blokowe Contractors, wym. 150x30x15 cm, faktura porowata, kol. jasny szary; il. 1 szt.
- Stopnie blokowe Contractors, wym. 100x30x15 cm, faktura porowata, kol. jasny szary; il. 2 szt.
- Obrzeże Ekobord il. 77 mb
- Obrzeże standardowe Semmelrock, wym. 100x20x6 cm, kol. szary, il. 28 mb
- Grys ogrodowy Garden Stones, Bardiglio, frakcja 12-16 mm; pow. 159,7 m²
- Kora ogrodowa; pow. 20,8 m²
- Trawnik uniwersalny; pow. 488,2 m²
- Murki z betonu szalunkowego w kolorze jasnoszarym; il. 2 szt.
- Murek z betonu szalunkowego w kolorze antracytowym; il. 1 szt.

HomeKONCEPT® OGRODY New Garden Style design & construction	
Rys. 1	PROJEKT NAWIERZCHNI I OBRZEŻY
Skala	1:150
Format	A3
Jednostki	cm
Autor	NEW GARDEN STYLE
NINIEJSZE OPRACOWANIE STANOWI DZIEŁO AUTORSKIE I PODLEGA OCHRONIE ZGODNIE Z USTAWĄ Z DNIA 4 LUTEGO 1994 R. O PRAWIE AUTORSKIM I PRAWACH POKREWNYCH.	
www.newgardenstyle.pl	Data opr. sierpień 2020 r.


Projekt ogrodu gotowego do domu katalogowego

HomeKONCEPT

„Wszystkie wymiary należy skorygować do stanu istniejącego.

W przypadku zaistnienia różnic lub nieścisłości należy powiadomić New Garden Style. W przypadku gdy inwestor podczas prac wykonawczych podejmie decyzję o zmianie projektu, bez konsultacji, New Garden Style i HomeKONCEPT nie ponoszą odpowiedzialności za efekt końcowy, w tym w szczególności za koszty wynikłe z zastosowania odmiennej ilości oraz jakości materiałów i roślin.

Ilość materiałów w zestawieniu jest podana bez narzutów. Przy zamawianiu materiałów wykonawczych powinno się powiększyć ilości o 10-20% wyliczonych w zestawieniu wielkości. Elementy drewniane należy zamawiać dłuższe, gdyż daje to możliwość dobrego dopasowania elementów w trakcie budowy.”

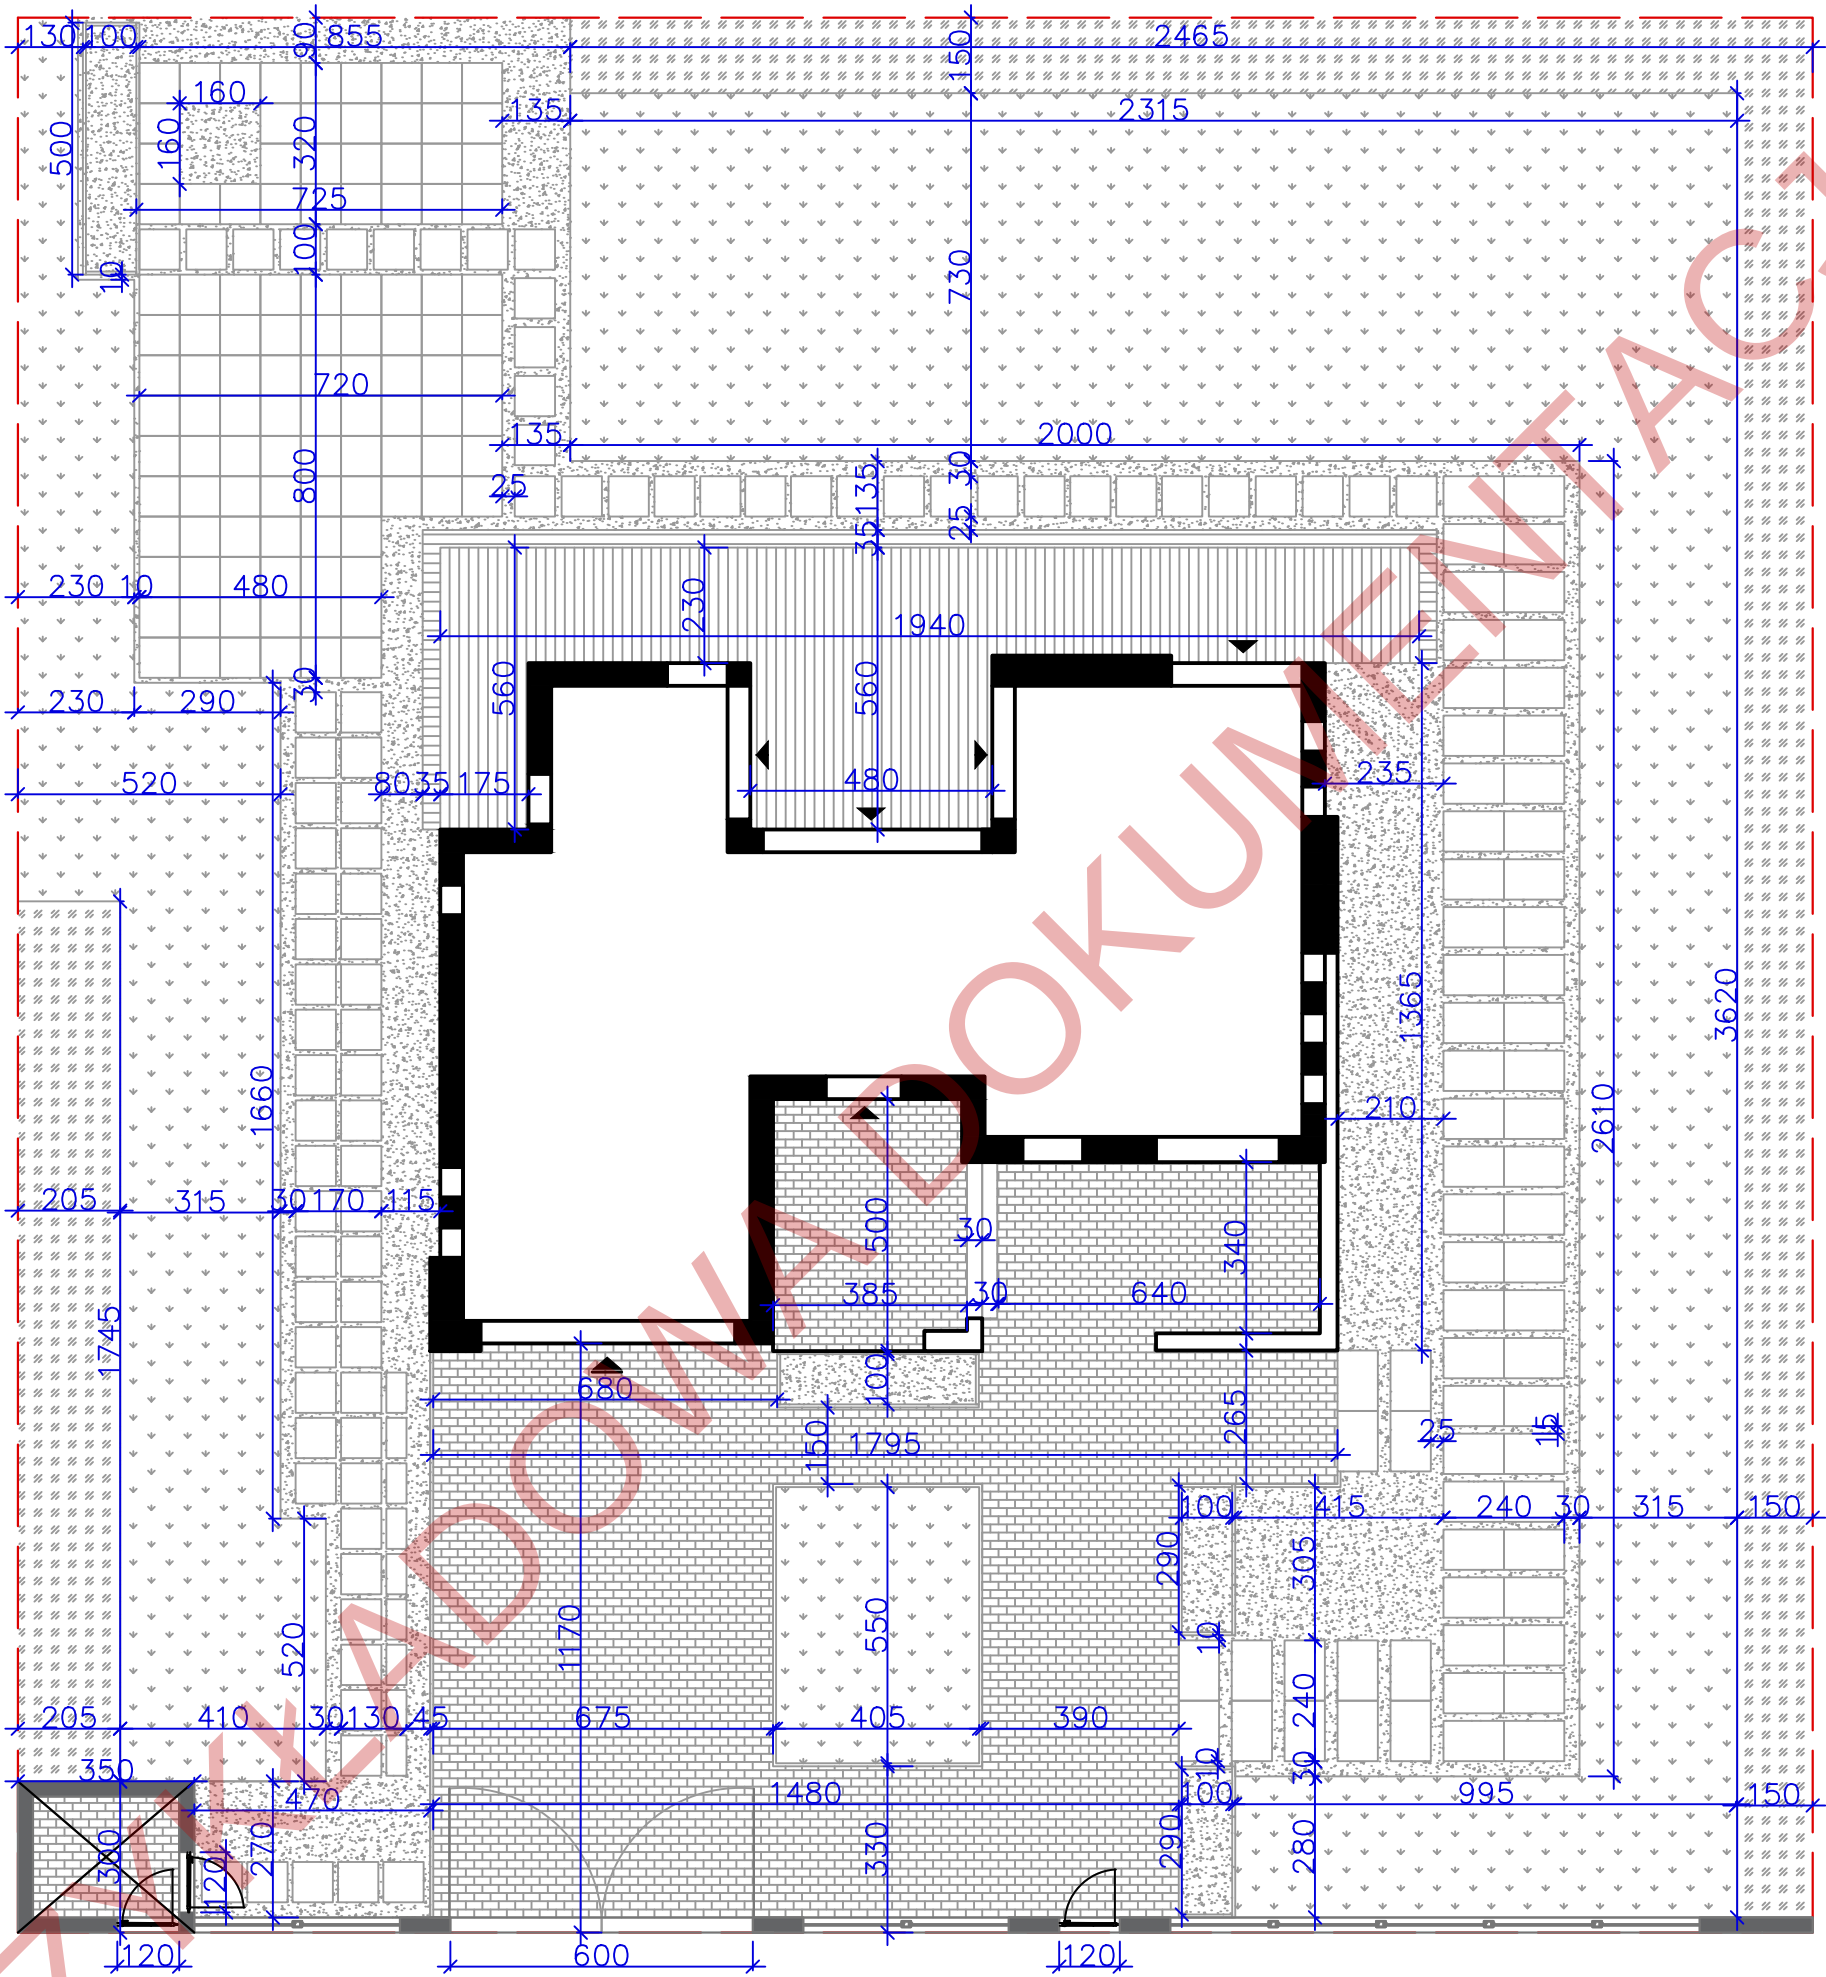

LEGENDA:

- granica działki
 - budynek
 - wjazd do garażu
 - wejście do budynku
 - projektowane ogrodzenie
 - furtka
 - brama wjazdowa
 - altana śmietnikowa
- 150 wymiarowanie ogrodu

HomeKONCEPT OGRODY New Garden Style design & construction	
Rys. 3	PROJEKT WYMIAROWANIA
Skala	1:150
Format	A3
Jednostki	cm
Autor	NEW GARDEN STYLE
NINIEJSZE OPRACOWANIE STANOWI DZIEŁO AUTORSKIE I PODLEGA OCHRONIE ZGODNIE Z USTAWĄ Z DNIA 4 LUTEGO 1994 R. O PRAWIE AUTORSKIM I PRAWACH POKREWNYCH.	
www.newgardenstyle.pl	Data opr. czerwiec 2020 r.


Projekt ogrodu gotowego do domu katalogowego

HomeKONCEPT

„Wszystkie wymiary należy skorygować do stanu istniejącego.

W przypadku zaistnienia różnic lub nieścisłości należy powiadomić New Garden Style. W przypadku gdy inwestor podczas prac wykonawczych podejmie decyzję o zmianie projektu, bez konsultacji, New Garden Style i HomeKONCEPT nie ponoszą odpowiedzialności za efekt końcowy, w tym w szczególności za koszty wynikłe z zastosowania odmiennej ilości oraz jakości materiałów i roślin.

Ilość materiałów w zestawieniu jest podana bez narzutów. Przy zamawianiu materiałów wykonawczych powinno się powiększyć ilości o 10-20% wyliczonych w zestawieniu wielkości. Elementy drewniane należy zamawiać dłuższe, gdyż daje to możliwość dobrego dopasowania elementów w trakcie budowy.”

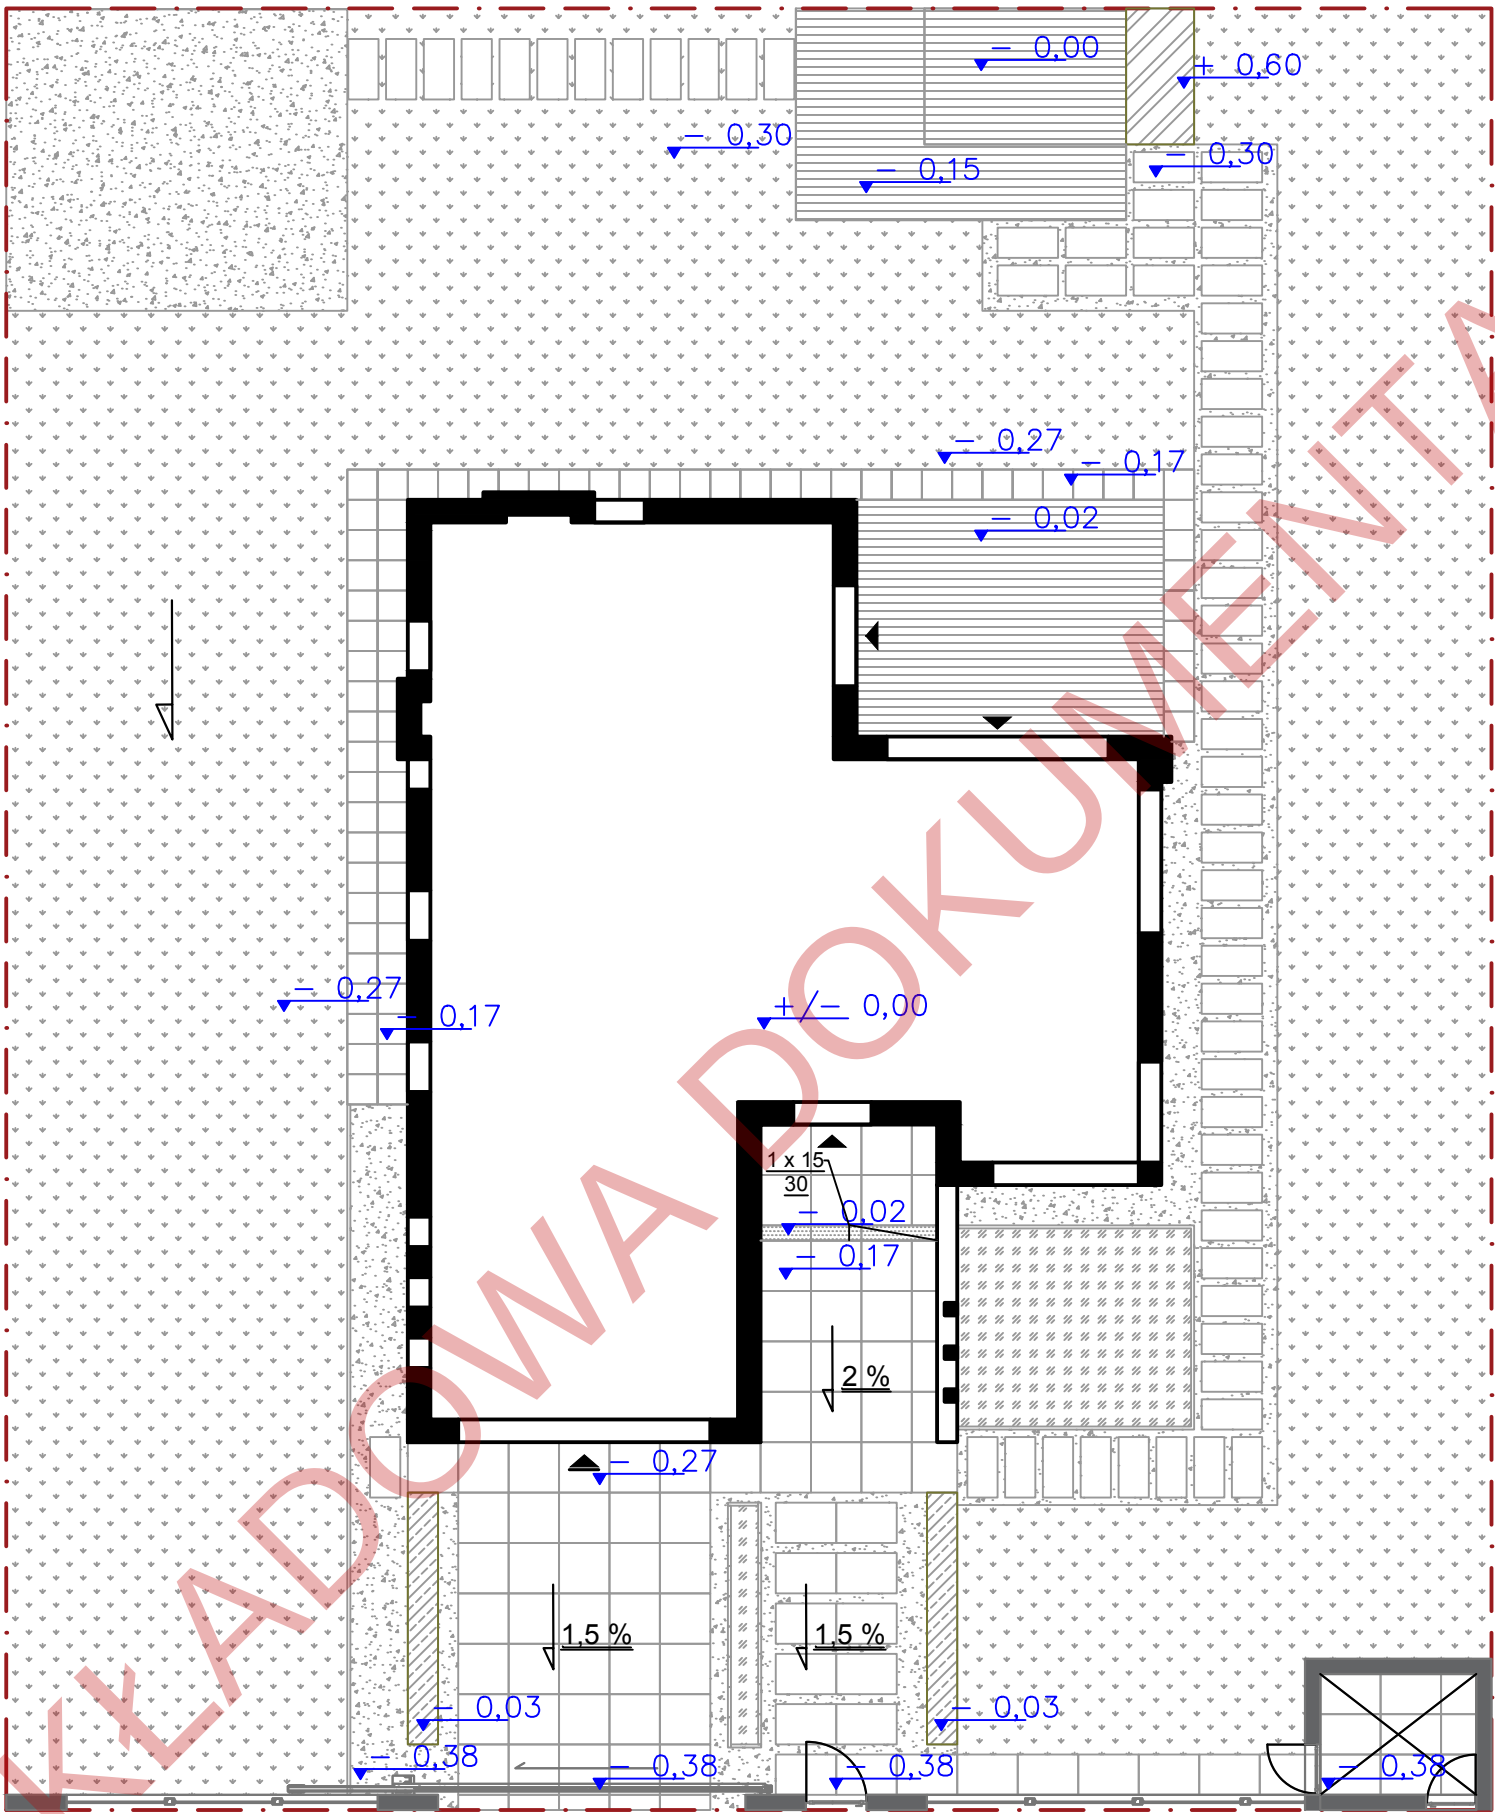

LEGENDA:

- granica działki
- budynek
- wjazd do garażu
- wejście do budynku
- projektowane ogrodzenie
- furtka
- brama wjazdowa
- altana śmietnikowa

- koty wysokościowe
- oznaczenie schodów
- kierunek i procent spadku terenu

HomeKONCEPT[®] OGRODY New Garden Style[®] design & construction	
Rys. 4	PROJEKT UKSZTAŁTOWANIA TERENU
Skala	1:150
Format	A3
Jednostki	cm
Autor	NEW GARDEN STYLE
NINIEJSZE OPRACOWANIE STANOWI DZIEŁO AUTORSKIE I PODLEGA OCHRONIE ZGODNIE Z USTAWĄ Z DNIA 4 LUTEGO 1994 R. O PRAWIE AUTORSKIM I PRAWACH POKREWNYCH.	
www.newgardenstyle.pl	Data opr. sierpień 2020 r.


Projekt ogrodu gotowego do domu katalogowego

HomeKONCEPT

„Wszystkie wymiary należy skorygować do stanu istniejącego.

W przypadku zaistnienia różnic lub nieścisłości należy powiadomić New Garden Style. W przypadku gdy inwestor podczas prac wykonawczych podejmie decyzję o zmianie projektu, bez konsultacji, New Garden Style i HomeKONCEPT nie ponoszą odpowiedzialności za efekt końcowy, w tym w szczególności za koszty wynikłe z zastosowania odmiennej ilości oraz jakości materiałów i roślin.

Ilość materiałów w zestawieniu jest podana bez narzutów. Przy zamawianiu materiałów wykonawczych powinno się powiększyć ilości o 10-20% wliczonych w zestawieniu wielkości. Elementy drewniane należy zamawiać dłuższe, gdyż daje to możliwość dobrego dopasowania elementów w trakcie budowy.”

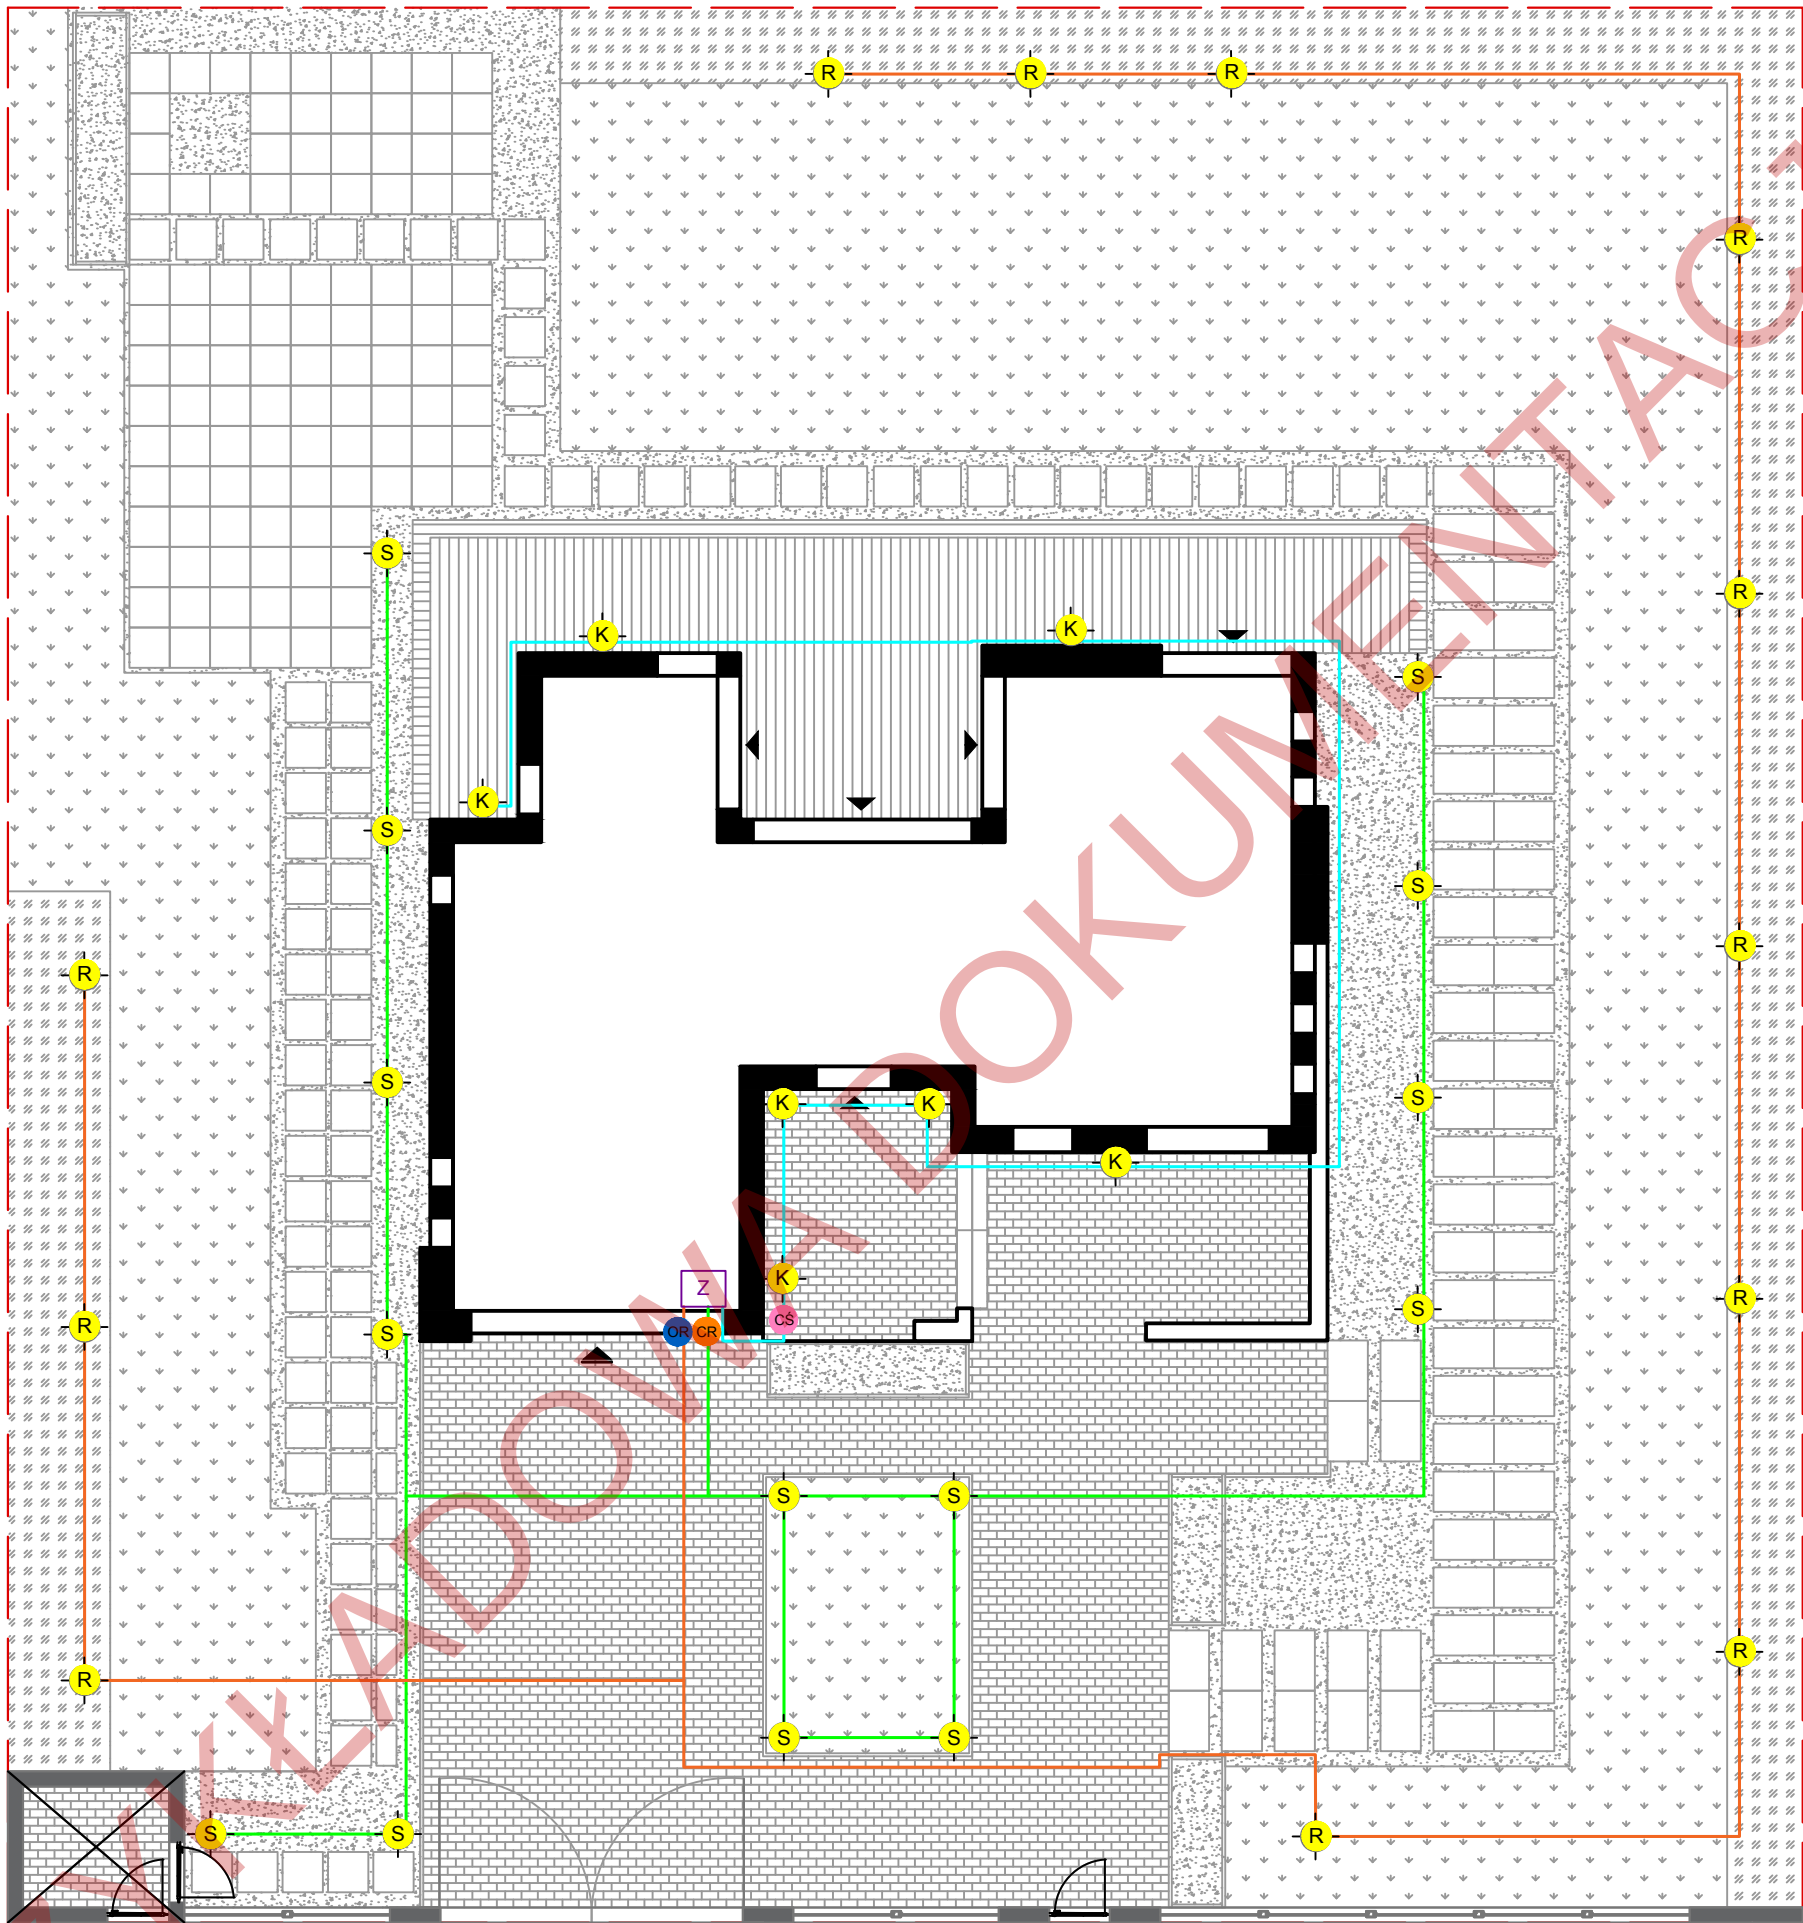

LEGENDA:

- granica działki
- budynek
- wjazd do garażu
- wejście do budynku
- projektowane ogrodzenie
- furtka
- brama wjazdowa
- altana śmietnikowa

OŚWIETLENIE:

- oświetlenie kinkietowe HEDDA; il. 7 szt.
- słupek ogrodowy CARAMIA; il. 14 szt.
- reflektor ESKE; il. 12 szt.

AKCESORIA:

- czujnik światła; 1 szt.
- czujnik ruchu; 1 szt.
- odbiornik radiowy; 1 szt.
- źródło zasilania (obwód oświetlenia zewnętrznego- 230 V)

SUGEROWANE STREFY:

- strefa 1 + CŚ (230 V)
- strefa 2 + CR (230 V)
- strefa 3 + OR (230 V)

HomeKONCEPT OGRODY New Garden Style design & construction	
Rys. 5	PROJEKT OŚWIETLENIA
Skala	1:150
Format	A3
Jednostki	cm
Autor	NEW GARDEN STYLE
NINIEJSZE OPRACOWANIE STANOWI DZIEŁO AUTORSKIE I PODLEGA OCHRONIE ZGODNIE Z USTAWĄ Z DNIA 4 LUTEGO 1994 R. O PRAWIE AUTORSKIM I PRAWACH POKREWNYCH.	
www.newgardenstyle.pl	Data opr. czerwiec 2020 r.

UWAGA!
Rodzaj sterowania ustalić z wykonawcą. Sugerowane sterowanie pilotem radiowym oraz z wykorzystaniem czujników ruchu i czujników zmierzchu. Lokalizację czujników radiowych ustalić z wykonawcą.


Projekt ogrodu gotowego do domu katalogowego

HomeKONCEPT

„Wszystkie wymiary należy skorygować do stanu istniejącego.

W przypadku zaistnienia różnic lub nieścisłości należy powiadomić New Garden Style. W przypadku gdy inwestor podczas prac wykonawczych podejmie decyzję o zmianie projektu, bez konsultacji, New Garden Style i HomeKONCEPT nie ponoszą odpowiedzialności za efekt końcowy, w tym w szczególności za koszty wynikłe z zastosowania odmiennej ilości oraz jakości materiałów i roślin.

Ilość materiałów w zestawieniu jest podana bez narzutów. Przy zamawianiu materiałów wykonawczych powinno się powiększyć ilości o 10-20% wyliczonych w zestawieniu wielkości. Elementy drewniane należy zamawiać dłuższe, gdyż daje to możliwość dobrego dopasowania elementów w trakcie budowy.”

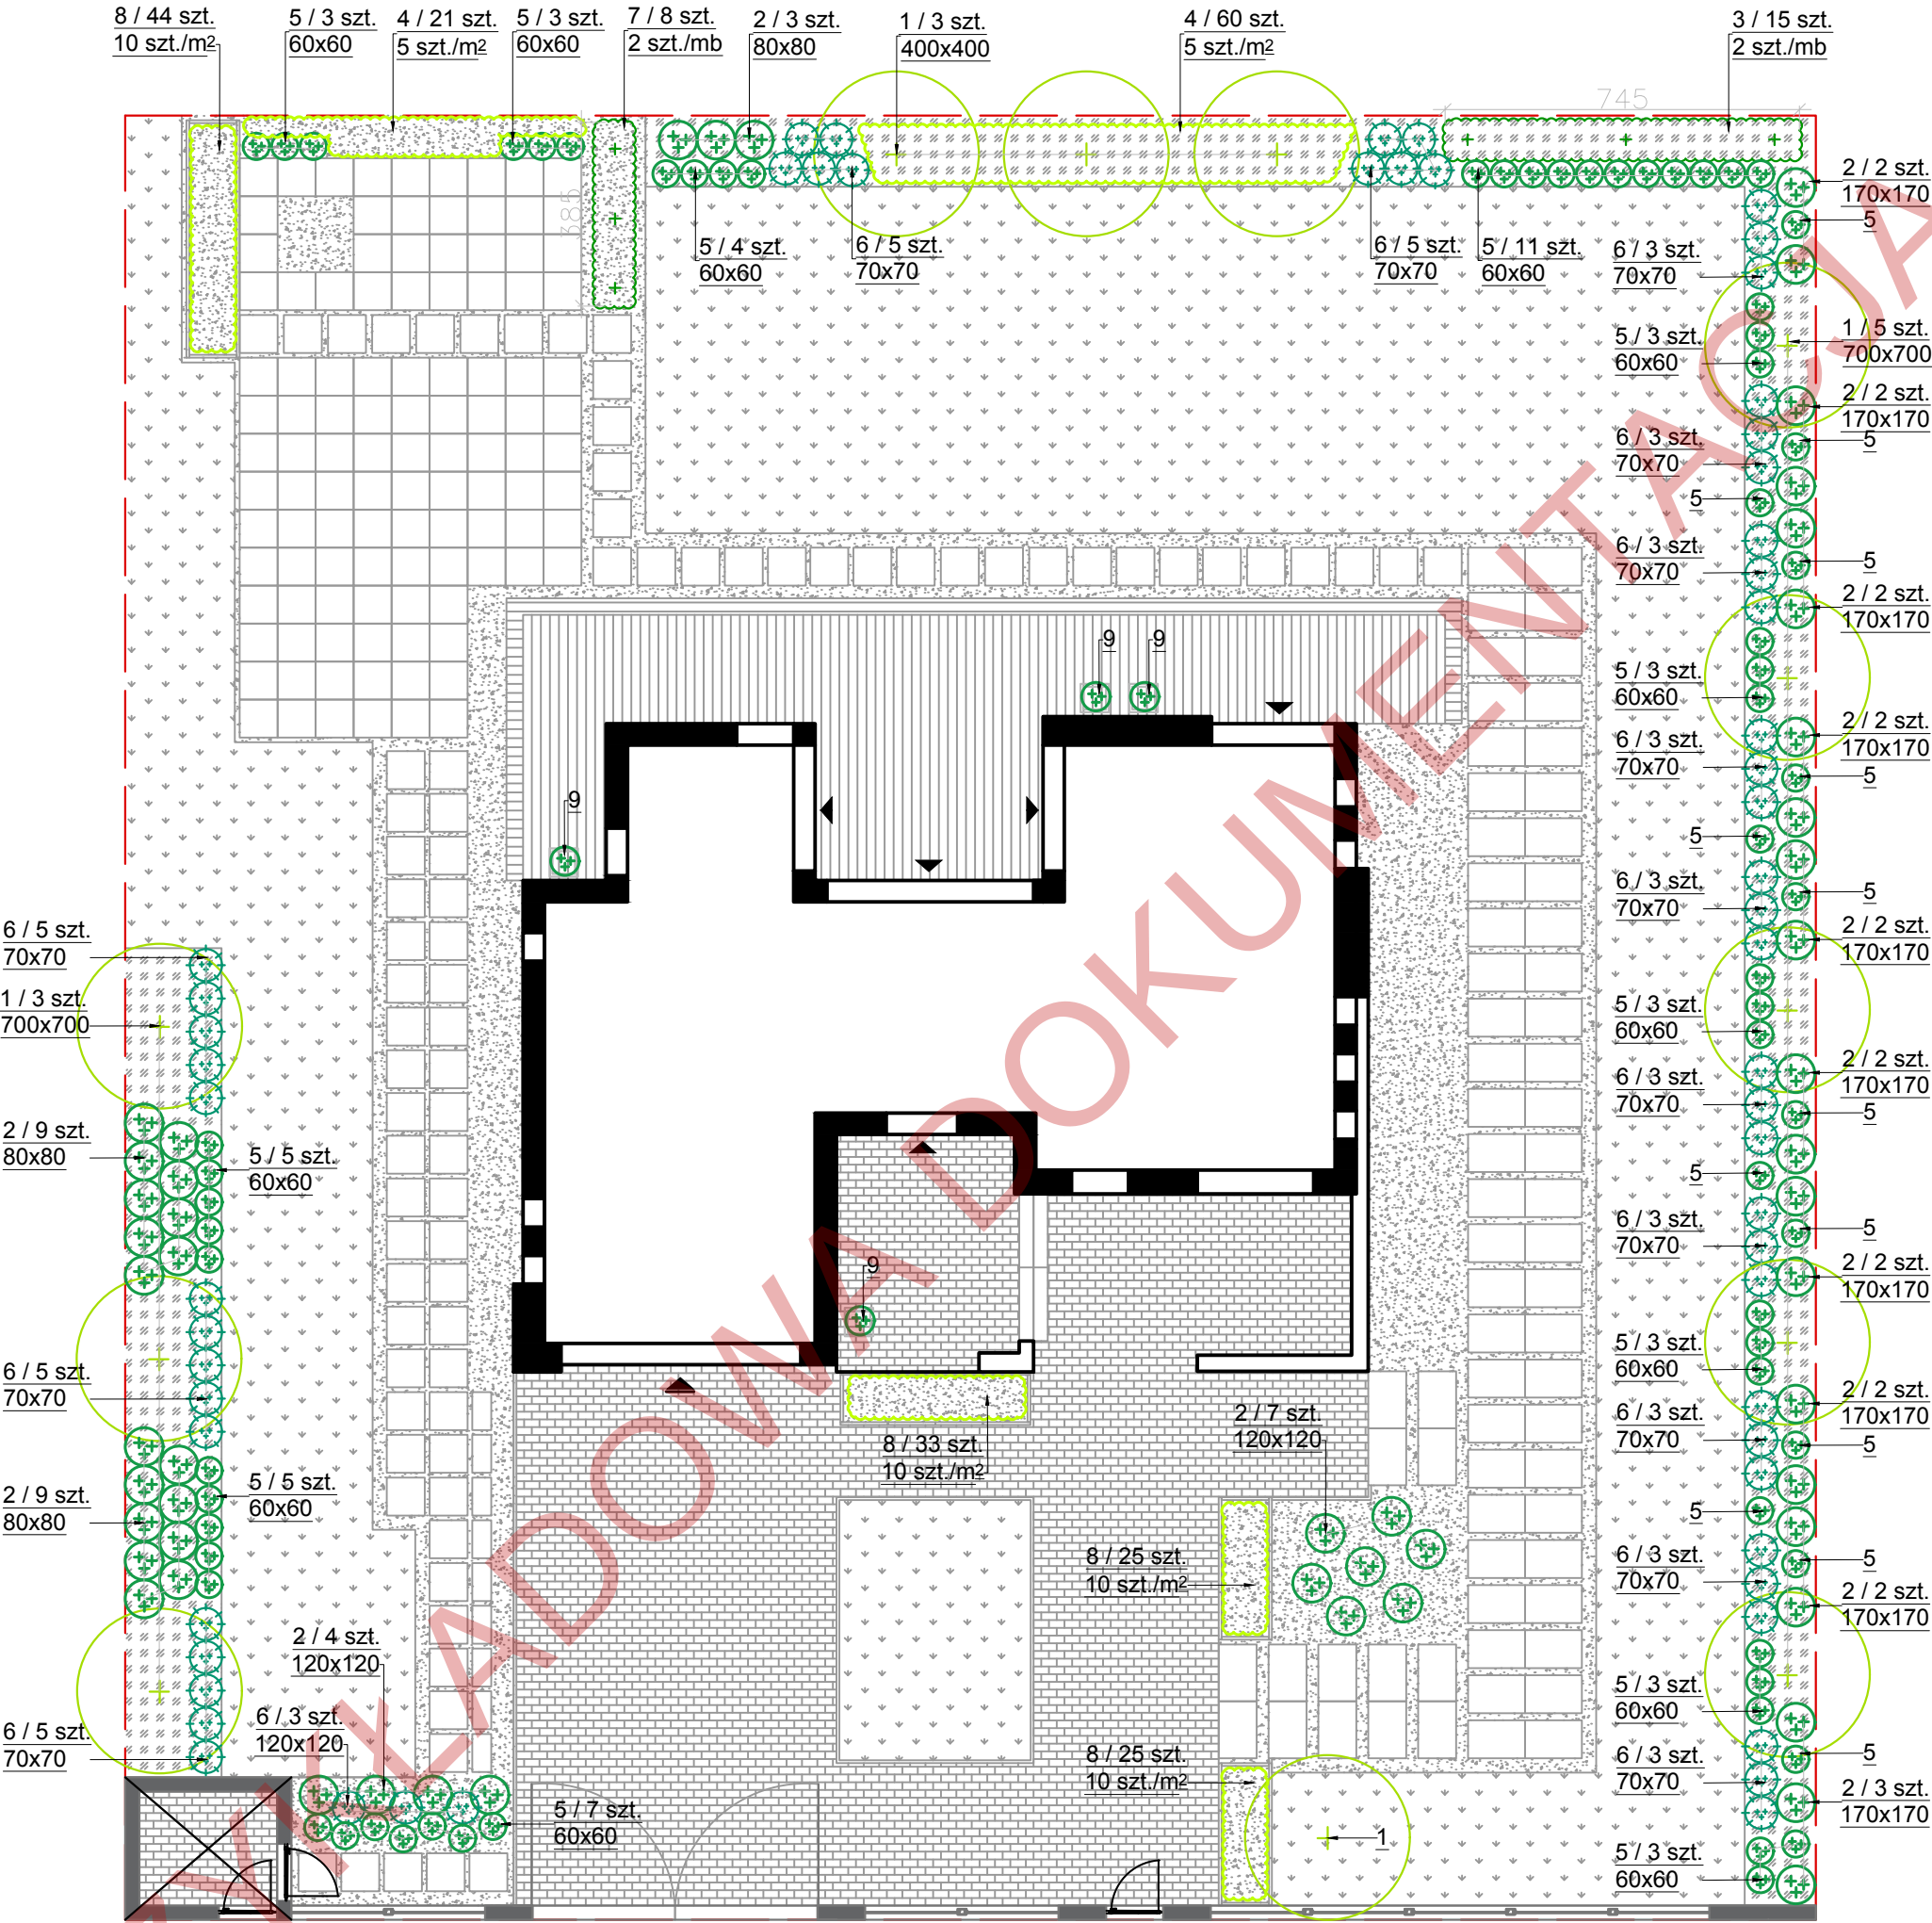

LEGENDA:

- granica działki
- budynek
- wjazd do garażu
- wejście do budynku
- projektowane ogrodzenie
- furtka
- brama wjazdowa
- altana śmietnikowa

ROŚLINNOŚĆ:

- drzewa liściaste
 - krzewy liściaste
 - krzewy iglaste
 - żywopłoty
 - rośliny okrywowe
- nr / liczba sztuk
rozstawa

HomeKONCEPT OGRODY New Garden Style design & construction	
Rys. 6	PROJEKT ROŚLINNOŚCI
Skala	1:150
Format	A3
Jednostki	cm
Autor	NEW GARDEN STYLE
NINIEJSZE OPRACOWANIE STANOWI DZIEŁO AUTORSKIE I PODLEGA OCHRONIE ZGODNIE Z USTAWĄ Z DNIA 4 LUTEGO 1994 R. O PRAWIE AUTORSKIM I PRAWACH POKREWNYCH.	
www.newgardenstyle.pl	Data opr. czerwiec 2020 r.


Projekt ogrodu gotowego do domu katalogowego

HomeKONCEPT

Wszystkie wymiary należy skorygować do stanu istniejącego.

W przypadku zaistnienia różnic lub nieścisłości należy powiadomić New Garden Style. W przypadku gdy inwestor podczas prac wykonawczych podejmie decyzję o zmianie projektu, bez konsultacji, New Garden Style i HomeKONCEPT nie ponoszą odpowiedzialności za efekt końcowy, w tym w szczególności za koszty wynikłe z zastosowania odmiennej ilości oraz jakości materiałów i roślin.

Ilość materiałów w zestawieniu jest podana bez narzutów. Przy zamawianiu materiałów wykonawczych powinno się powiększyć ilości o 10-20% wyliczonych w zestawieniu wielkości. Elementy drewniane należy zamawiać dłuższe, gdyż daje to możliwość dobrego dopasowania elementów w trakcie budowy."

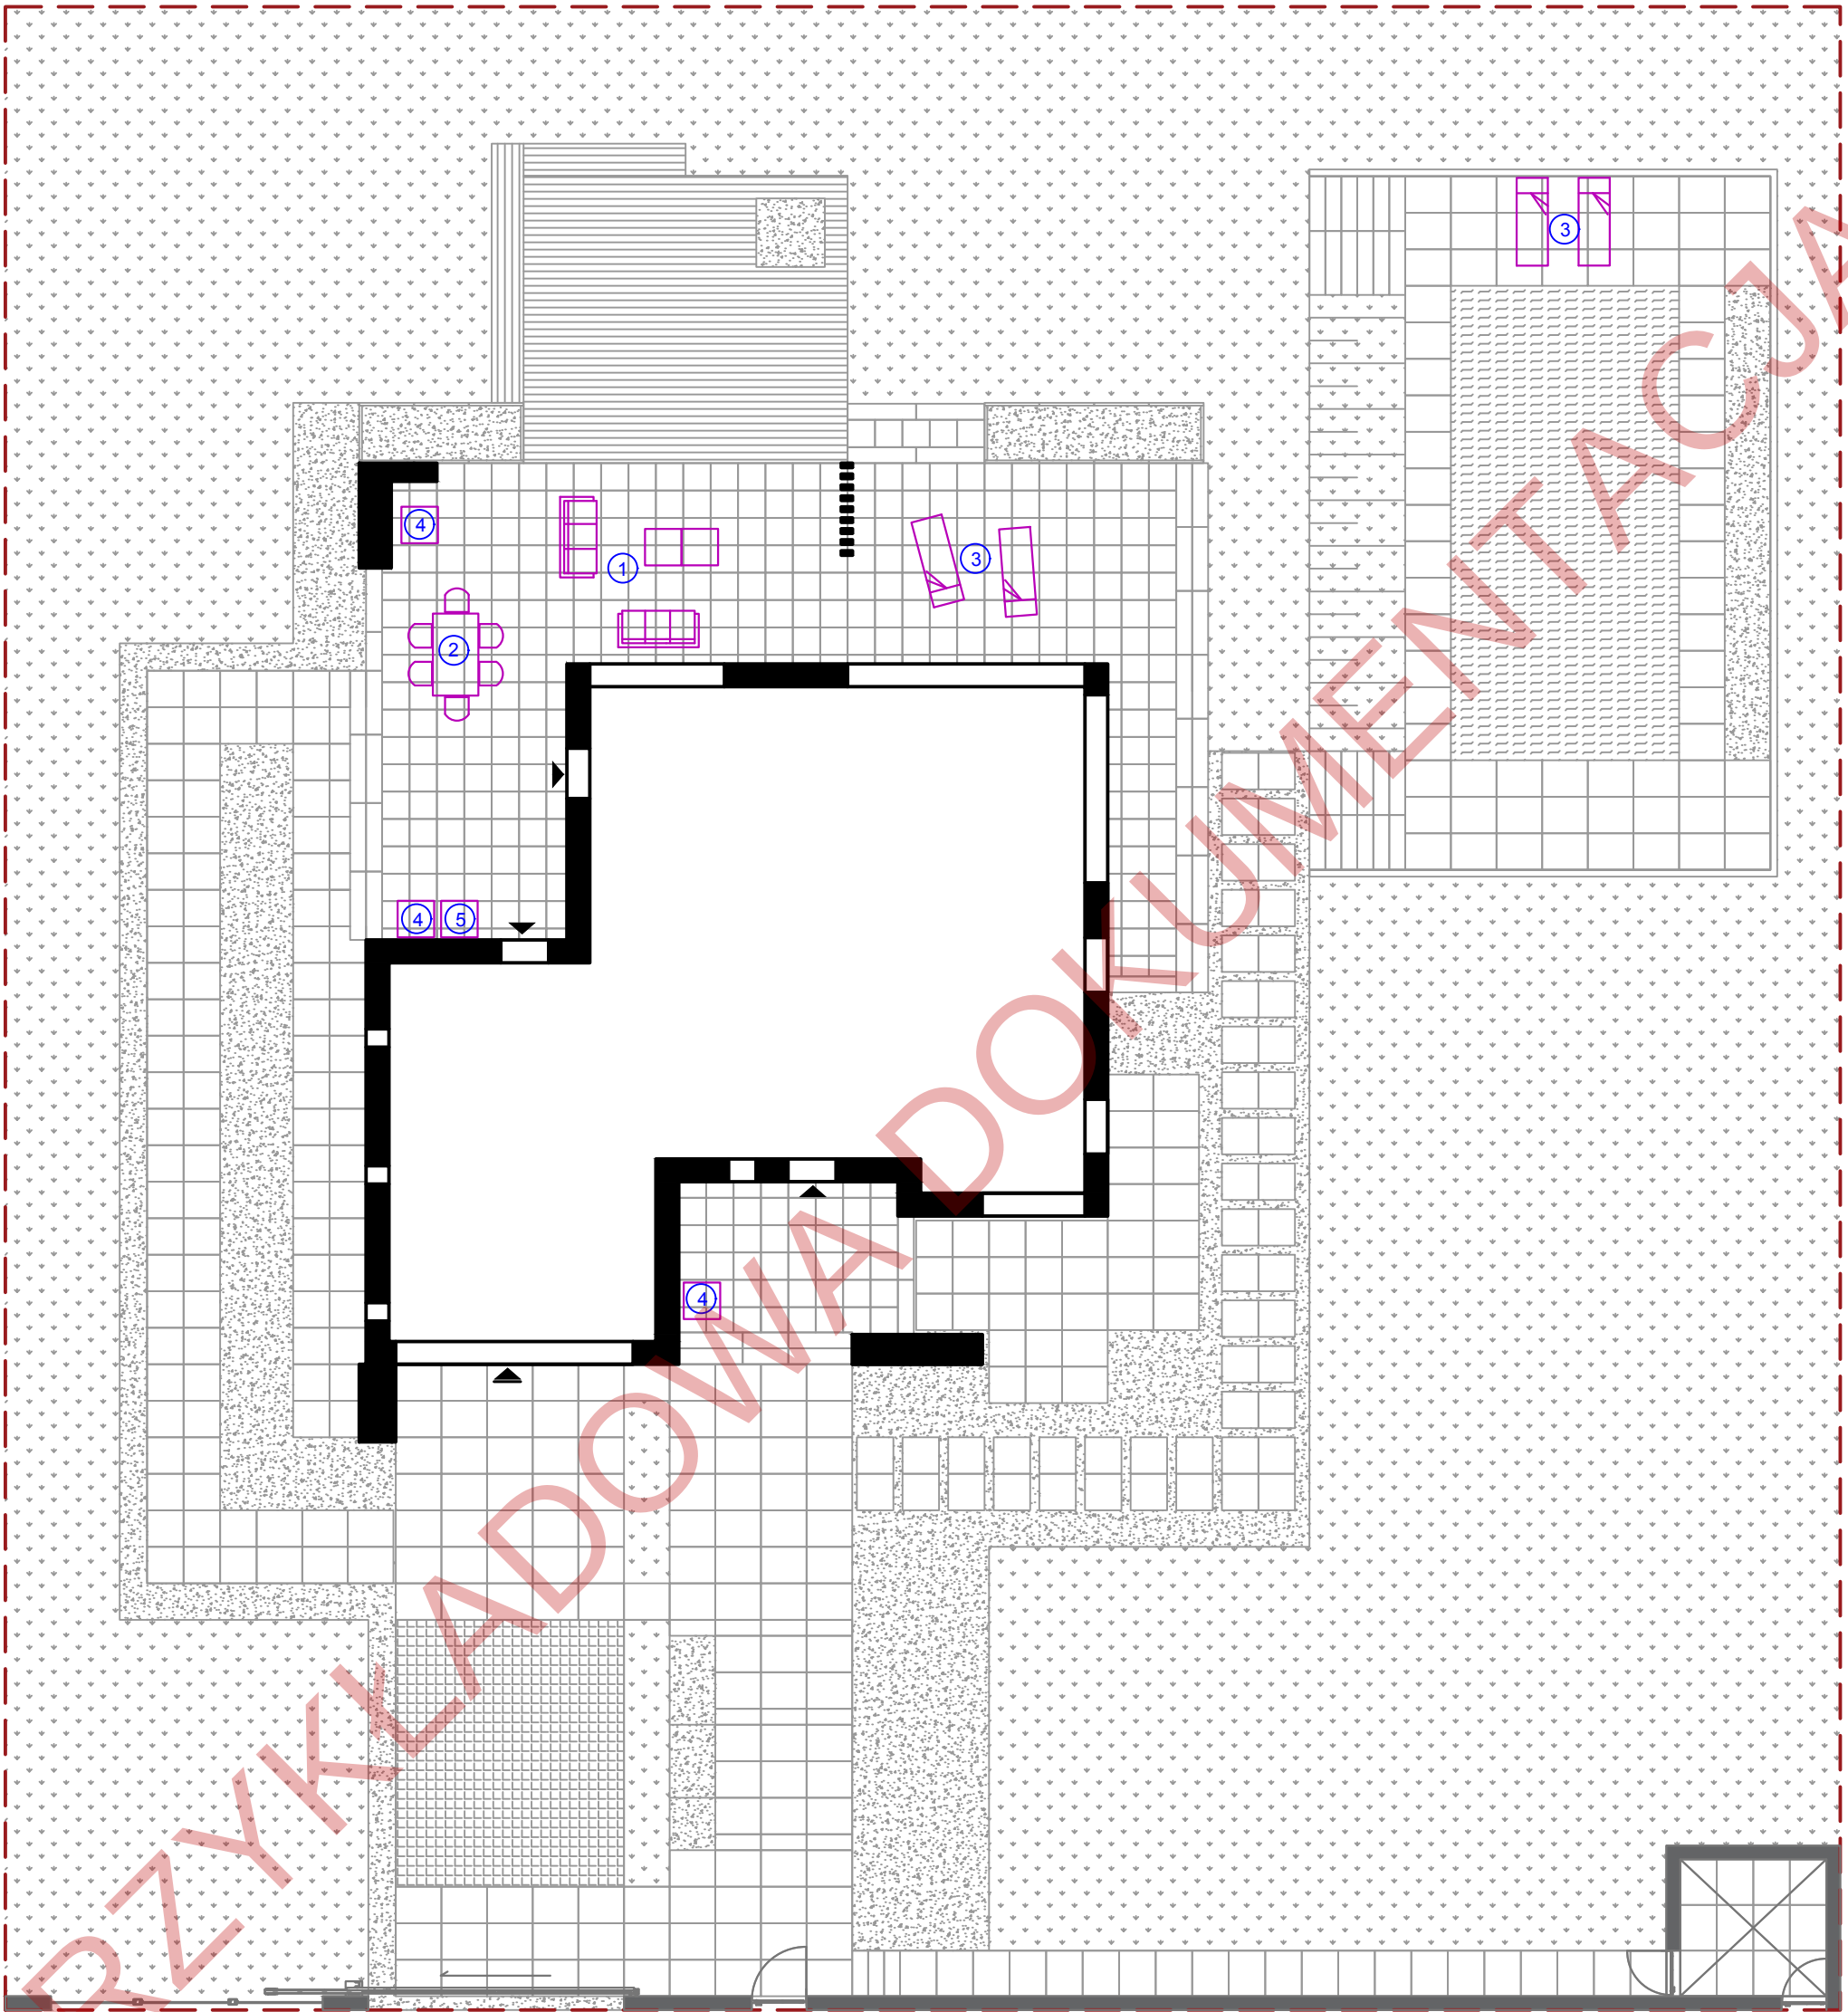

LEGENDA:

- granica działki
- budynek
- ▲ wjazd do garażu
- ▲ wejście do budynku
- == projektowane ogrodzenie
- ┌ furtka
- brama wjazdowa
- ⊠ altana śmietnikowa

- ① Zestaw wypoczynkowy, model: Dominica XL; il. 1 szt.
- ② Zestaw obiadowy, model: Simi Elos; il. 1 szt.
- ③ Leżak, model: Amadeo S; il. 4 szt.
- ④ Donica betonowa, model: d-80.80.5; il. 3 szt.
- ⑤ Donica betonowa, model: d-80.80.5; il. 1 szt.

Rys. 7	PROJEKT WYPOSAŻENIA DODATKOWEGO
Skala	1:150
Format	A3
Jednostki	cm
Autor	NEW GARDEN STYLE
NINIEJSZE OPRACOWANIE STANOWI DZIEŁO AUTORSKIE I PODLEGA OCHRONIE ZGODNIE Z USTAWĄ Z DNIA 4 LUTEGO 1994 R. O PRAWIE AUTORSKIM I PRAWACH POKREWNYCH.	
www.newgardenstyle.pl	Data opr. grudzień 2020 r.

L.P.	ZDJĘCIE	NAZWA POLSKA	NAZWA ŁACIŃSKA	ODMIANA	WYS. MAX	KWITNIENIE		UWAGI	ROZSTAWA	STANOWISKO			ILOŚĆ SZT.
						KOLOR	OKRES			SŁOŃCE	CIEŃ	PÓŁCIEŃ	
1.		Sosna pospolita	<i>Pinus sylvestris</i>	x	15 m	x	x	x	x	☀			6
2.		Sosna górską	<i>Pinus mugo</i>	Pumilio'	1 m	x	x	x	85x85 cm	☀			72
3.		Sosna górską	<i>Pinus mugo</i>	Winter Gold'	0,6 m	x	x	x	70x70 cm	☀			11
4.		Trzmielina oskrzydłona	<i>Euonymus alatus</i>	Fire Ball'	1,5 m	zielonkawe, niepozorne	V	x	x	☀		☾	3
5.		Rdestówka Auberta	<i>Fallopia baldschuanica</i>	x	12 m	biały	VIII-X	x	2 szt./mb	☀		☾	21

L.P.	ZDJĘCIE	RODZAJ NAWIERZCHNI	NAZWA PRODUCENTA	TYP/MODEL	KOLOR	WYMIAR	IŁOŚĆ	UWAGI	ZAMIENNIK
1.		Płyty betonowe	Contractors	faktura porowata	jasny szary	100x100x6 cm	28 szt.	Dodatkowe płyty w formacie niestandardowym: 100x30x6 cm	x
2.		Płyty betonowe	Contractors	faktura porowata	jasny szary	80x80x6 cm	208 szt. (+7 szt. format niestandardowy)	Należy dodać płyty w celu obłożenia boków tarasu	Płytki gresowe Stargres Danzig 2.0 Grey; wym. 75x75x2 cm
3.		Płyty betonowe	Contractors	faktura porowata	jasny szary	100x200x8 cm	34 szt.	Płyty do ułożenia lewitujących schodów i podestu. Przestrzeń pomiędzy płytami (konstrukcja)- 7 cm	x
4.		Stopnie blokowe	Contractors	faktura porowata	jasny szary	200x35x10 cm	4 szt.	x	x
5.		Nawierzchnia z kostki brukowej	Semmelrock	Naturo	grisso	gr. 6 cm; kombiforma (10,2 x 9,2 cm; 7,5 x 9,2 cm; 6,8 x 9,2 cm; 8,3 x 8,7 x 9,2 cm; 8,3 x 7,9 x 9,2 cm; 7,9 x 8,7 x 9,2 cm; 5,8 x 5,0 x 9,2 cm;)	99,3 m ²	Kostka przystosowana jest do obciążenia max.2,5 t- w przypadku planowania ruchu cięższego lub dużej eksploatacji nawierzchni, należy wymienić kostkę na inną, dostosowaną do większych obciążeń	x
6.		Nawierzchnia z kamienia polnego	x	x	x	x	39,6 m ³	x	
7.		Kora ogrodowa	Garden Mar	x	x	x	40,6 m ²	zaleca się ułożenie agrowłókniny pod korę	Kora innego producenta

8.		Trawnik uniwersalny	x	z rolki lub siany	nawierzchnia rekreacyjna	x	506 m ²	jakość mieszanki trawnikowej ustalić z wykonawcą, zaleca się ułożenie siatki na krety i urodzajnej ziemi pod trawnik	x
9.		Obrzeże chodnikowe	Semmelrock	obrzeże standardowe	szary	100x20x6 cm	35 mb	x	x
10.		Obrzeże Eko-bord	EKO-BORD	x	czarne	x	13 mb	Wysokość obrzeża ustalić z wykonawcą, mocować przy pomocy specjalnie dobranych gwoździ do obrzegowań	Brak-Bet - EKO-BORDIR 4,5cmx100cm
11.		Murek oporowy (beton szalunkowy)	Wykonany na indywidualne zamówienie	x	jasny szary	1075x30x50 cm	1 szt.	x	x
12.		Murek oporowy (beton szalunkowy) obłożony kamieniem naturalnym w kolorze grafitowym	Wykonany na indywidualne zamówienie	x	grafitowy	400x50x70 cm	1 szt.	x	x

Wszystkie wymiary należy skorygować do stanu istniejącego. W przypadku zaistnienia różnic lub nieścisłości należy powiadomić New Garden Style.

W przypadku gdy inwestor podczas prac wykonawczych podejmie decyzję o zmianie projektu, bez konsultacji, New Garden Style i HomeKONCEPT nie ponoszą odpowiedzialności za efekt końcowy, w tym w szczególności za koszty wynikłe z zastosowania odmiennej ilości oraz jakości materiałów i roślin

Ilość materiałów w zestawieniu jest podana bez narzutów. Przy zamawianiu materiałów wykonawczych powinno się powiększyć ilości o 10-20% wyliczonych w zestawieniu wielkości.

Elementy drewniane należy zamawiać dłuższe, gdyż daje to możliwość dobrego dopasowania elementów w trakcie budowy



L.P.	ZDJĘCIE	TYP OŚWIETLENIA / INNE AKCESORIA OŚWIETLENIOWE	SKLEP	PRODUCENT	MODEL	KOLOR	MATERIAŁ	MOC	NAPIĘCIE	UWAGI	ILOŚĆ SZT.
1.		Oświetlenie kinkietowe	www.newgardenshop.pl	Polned	Gilvus	czarny	aluminium	4 W	12 V	Światło białe, ciepłe	10
2.		Słupek ogrodowy	www.novalamp.pl	Su-ma	Delta 50cm	antracytowy	stal nierdzewna, poliwęglan	6 W	230 V	Światło białe, naturalne	9
3.		Lampa ścienna	www.lampy.pl	Paulmann	Special Line	szary tytanowy	aluminium	2x2,4 W	230 V	Światło dzienne	13
4.		Reflektor	www.newgardenshop.pl	Polned	Arcus	czarny	aluminium	5 W	12 V	Światło białe, ciepłe	7
5.		Transformator	www.newgardenshop.pl	Garden Lights	Transformator 60W	czarny	x	150 W	12 V	x	1
6.		Czujnik światła (CS)	www.newgardenshop.pl	Garden Lights	Wyłącznik zmierzchowy z timerem	czarny	x	x	12 V	Połączenie transformatora do poszczególnych lamp odbywa się za pomocą ręcznie skręcanych złączek. Nie są potrzebne żadne narzędzia, jedynie śrubokręt do montażu niektórych lamp. Oświetlenie POLNED przygotowane jest również do instalacji w już istniejącym ogrodzie, gdyż wszystkie przewody i złącza mogą być ułożone na powierzchni.	1

7.		Czujnik ruchu (CR)	www.kingled.pl	KING LED	Czujnik ruchu PIR 230V z czujką na kablu	biały	x	x	230V	Maksymalne obciążenie 1200 Watt. Czujnik chwilowo włącza (długość czasu regulowana) oświetlenie LED, po tym jak ktoś znajdzie się w zasięgu czujki. Czujnik współpracuje ze wszystkimi urządzeniami zasilanymi napięciem 230V	2
----	---	--------------------	--	----------	--	-------	---	---	------	--	---

Wszystkie wymiary należy skorygować do stanu istniejącego. W przypadku zaistnienia różnic lub nieścisłości należy powiadomić New Garden Style.

W przypadku gdy inwestor podczas prac wykonawczych podejmie decyzję o zmianie projektu, bez konsultacji, New Garden Style i HomeKONCEPT nie ponosi odpowiedzialności za efekt końcowy, w tym w szczególności za koszty wynikłe z zastosowania odmiennej ilości oraz jakości materiałów i roślin.



L.P.	ZDJĘCIE	RODZAJ WYPOSAŻENIA	SKLEP	MODEL / PRODUCENT	KOLOR	MATERIAŁ	WYMIARY W CM	UWAGI	ILOŚĆ SZT.
1.		Stół ogrodowy	www.newgardenshop.pl	RONDO/ Bouhus	naturalny kolor drewna; blat: biały łupek B170	olejowane drewno akacjowe; HPL	Długość: 230 cm Szerokość: 94,5 cm Wysokość: 76,5 cm	x	1
2.		Krzesło/ Fotel ogrodowy	www.newgardenshop.pl	RONDO/ Bouhus	naturalny kolor drewna; poduchy na krzesła: Charcoal Chine 10063	olejowane drewno akacjowe; tkanina Sunbrella Natte	Długość: 57 cm Głębokość: 60,5 cm Wysokość: 84 cm Siedzisko (wysokość): 51 cm Poręcz (wysokość): 69,5 cm	x	8
3.		Leżak	www.newgardenshop.pl	RONDO/ Milano	naturalny kolor drewna	olejowane drewno akacjowe	Długość: 68 cm Głębokość: 196 cm Wysokość: 54 cm	x	2
4.		Donica aluminiowa	www.newgardenshop.pl	FloridaAF6	RAL 7021	aluminium	Długość: 80 cm Głębokość: 80 cm Wysokość: 80cm	x	3

Wszystkie wymiary należy skorygować do stanu istniejącego. W przypadku zaistnienia różnic lub nieścisłości należy powiadomić New Garden Style.

W przypadku gdy inwestor podczas prac wykonawczych podejmie decyzję o zmianie projektu, bez konsultacji, New Garden Style i HomeKONCEPT nie ponosi odpowiedzialności za efekt końcowy, w tym w szczególności za koszty wynikłe z zastosowania odmiennej ilości oraz jakości materiałów i roślin.

OKRES-1	DRZEWA I KRZEWY	BYLINY	CEBULOWE	TRAWNIKI
PRZEDWIOŚNIE (1 III - 10IV)	Pierwsze wiosenne prace przeprowadzamy gdy stopnieje śnieg i ustabilizuje się pogoda.			
	Usunięcie zabezpieczeń (np. ochronnej agrowłókniny)	Usunięcie zabezpieczeń (np. ochronnej agrowłókniny)	Spulchnianie ziemi wokół roślin i nawożenie wokół nawozami wieloskładnikowymi	Wygrabienie trawnika, usunięcie kretowisk, dosiewanie interwencyjne na wytysieniach, uzupełnienie ubytków w darni
	Sadzenie drzew i krzewów ozdobnych i owocowych. Zakładamy żywopłoty.	Nawożenie nawozami mineralnymi lub ściółkowanie nawozami organicznymi (kompost, obornik)		Nawożenie nawozami wieloskładnikowymi w granulacie
	Cięcia sanitarne i prześwietlające drzew i krzewów owocowych oraz liściastych kwitnących latem i jesienią (przed wypuszczeniem pąków). Przycinamy wrzosa i lawendę. Przycinamy krzewy liściaste kwitnące na pędach tegorocznych (np. hortensję bukietową). Przycinamy krzewy o ozdobnych pędach i liściach (np. wierzbę, dereń biały). Przycinamy żywopłoty formowane z roślin zrzucających liście na zimę oraz z roślin zimozielonych (bukspan). Gatunki takie jak grab i buk przycinamy dopiero w czerwcu i lipcu, ponieważ po przycięciu wiosną mogą obficie wydzielać soki. Przycinamy żywopłoty z iglaków (cisy, choiny, modrzewie, tuje, cyprysiki i jałowce). Przycinamy krzewy iglaste i liściaste zimozielone (wrzosa).	Przycinanie suchych pędów kwiatostanów, ściananie traw ozdobnych, przycinamy pnącza.		Wapniowanie kwaśnego podłoża
	Pobielenie pni drzew owocowych	Dzielenie bylin, odmładzanie bylin.		Po wyschnięciu ziemi wałowanie wyrównujące powierzchnię
	Nawożenie krzewów nawozami mineralnymi			
	Podlewanie roślin zimozielonych			
	Przygotowanie podłoża pod nowe nasadzenia, usuwamy chwasty, poprawienie struktury gleby. Sadzenie roślin, wysiewanie nasion. Ściółkowanie rabat.			
	Monitorowanie zmian pogody i interwencja ochronna przed przymrozkami (okrywanie roślin)			
OKRES-2	DRZEWA I KRZEWY	BYLINY	CEBULOWE	TRAWNIKI
PRZEDWIOŚNIE (11 IV - 14 V)	Pierwsze wiosenne prace przeprowadzamy gdy stopnieje śnieg i ustabilizuje się pogoda.			
	Usunięcie zabezpieczeń (np. ochronnej agrowłókniny)	Usunięcie zabezpieczeń (np. ochronnej agrowłókniny)	Spulchnianie ziemi wokół roślin i nawożenie wokół nawozami wieloskładnikowymi lub nawożenie dolistne	Wygrabienie trawnika, usunięcie kretowisk i zalegającego filcu, napowietrzanie trawnika, piaskowanie trawnika, dosiewanie interwencyjne na wytysieniach, uzupełnienie ubytków w darni.
	Sadzenie drzew i krzewów ozdobnych i owocowych.	Nawożenie nawozami mineralnymi lub ściółkowanie nawozami organicznymi (kompost, obornik)		Nawożenie nawozami wieloskładnikowymi w granulacie
	Przycinamy żywopłoty przed wypuszczeniem pąków. Przycinamy róże.	Przycinanie suchych pędów kwiatostanów, ściananie traw ozdobnych		Wapniowanie kwaśnego podłoża
	Pobielenie pni drzew owocowych	Dzielimy byliny, odmładzamy byliny. Wysiewamy rośliny jednoroczne		Po wyschnięciu ziemi wałowanie wyrównujące powierzchnię
	Nawożenie krzewów nawozami mineralnymi			

	Podlewanie roślin zimozielonych			
	Przygotowujemy podłoże pod nowe nasadzenia, usuwamy chwasty, poprawiamy strukturę gleby. Sadzimy rośliny, wysiewamy nasiona. Ściółkujemy rabaty.			
	Monitorowanie zmian pogody i interwencja ochronna przed przymrozkami (okrywanie roślin)			
OKRES-3	DRZEWA I KRZEWY	BYLINY	CEBULOWE	TRAWNIKI
WIOSNA / PEŁNIA WIOSNY (15 V - 10 VI)	Rozmnażanie drzew i krzewów przez sadzonki zielne. Przyciannie wrażliwych krzewów żywopłotowych. Usuwanie dzikich pędów - "wilków". Przycinanie przekwitłych kwiatostanów wczesno kwitnących krzewów przed zawiązaniem nasion. Podpieranie rośliny.	Sadzenie roślin do pojemników i skrzynek balkonowych. Podpieranie roślin. Wysiewanie roślin jedno i dwurocznych.	x	Koszenie co 3-6 dni na wys. 3-5cm
	Nawożenie roślin w czasie wzrostu, nie wcześniej niż 3-4 tyg. po ich posadzeniu.	Nawożenie roślin w donicach		Nawożenie nawozami wieloskładnikowymi w granulacie, długodziałającymi.
	Wystawianie na tarasy i balkony roślin zimujących w pomieszczeniach.	Przycinanie suchych pędów i główek kwiatostanów, ściananie traw ozdobnych. Wycinamy kwiaty jednoroczne.		
	Ochrona roślin przed chorobami i szkodnikami			
	Intensywne odchwaszczanie i podlewanie roślin.			
OKRES-4	DRZEWA I KRZEWY	BYLINY	CEBULOWE	TRAWNIKI
WCZESNE LATO (11VI-25VI).	Przycinanie intensywnie rosnących krzewów żywopłotowych. Drugi raz przycinamy żywopłoty iglaste. Usuwanie dzikich pędów ("wilków"). Przycinanie przekwitłych kwiatostanów kwitnących krzewów przed zawiązaniem nasion.	Dzielenie i rozsadzanie przekwitłych kęp bylin.	Oglawianie roślin cebulowych.	Koszenie co 3-6 dni na wys. 3-5cm
	Podlewanie interwencyjne	Palikowanie i podwiązywanie intensywnie rosnących roślin.	Wykopywanie cebul roślin, którym przekwitły kwiaty i przeschnięte liście. Przenoszenie wykopanych cebul do suchego i przewiewnego miejsca i przechowanie tam do jesieni.	Nawożenie nawozami wieloskładnikowymi w granulacie, długodziałającymi.
	Ochrona roślin przed chorobami i szkodnikami			
	Intensywne odchwaszczanie, podlewanie roślin. Nawożenie nawozami wieloskładnikowymi.			
OKRES-5	DRZEWA I KRZEWY	BYLINY	CEBULOWE	TRAWNIKI
LATO, PEŁNIA LATA (25VI-30VII).	Ograniczamy rozprzestrzenianie się roślin ekspansywnych - drzew, krzewów, traw, bylin i pnączy.			
	Przycinanie intensywnie rosnących krzewów żywopłotowych. Usuwanie dzikich pędów ("wilków").	Dzielenie i rozsadzanie przekwitłych kęp bylin. Wysiewamy nasiona roślin dwuletnich oraz bylin.	x	Koszenie co 3-6 dni na wys. 3-5cm
	Podpieranie gałęzi roślin owocowych przed złamaniem	Palikowanie i podwiązywanie intensywnie rosnących roślin. Nawożenie dolistne lub granulatem.	x	
	Ochrona roślin przed chorobami i szkodnikami. Opryski interwencyjne.			
Intensywne odchwaszczanie, podlewanie roślin.				
OKRES-6	DRZEWA I KRZEWY	BYLINY	CEBULOWE	TRAWNIKI
PÓŹNE LATO (1VIII-15IX).	Przycinanie przekwitłych pnączy i róż. Przycinanie liściastych krzewów żywopłotowych. Usuwanie dzikich pędów ("wilków").	Rozsadzanie roślin dwuletnich.	Wsadzanie do gruntu roślin cebulowych kwitnących wiosną (krokusów, czosnków, tulipanów) z początkiem września	Koszenie co 3-6 dni na wys. 3-5cm
	Opryski krzewów przeciwko czarnej plamistości	Usuwanie przekwitłych kwiatostanów.		
	Intensywne odchwaszczanie, podlewanie roślin.			
OKRES-7	DRZEWA I KRZEWY	BYLINY	CEBULOWE	TRAWNIKI
	Wykopujemy rośliny niezimujące w gruncie. Przenosimy do pomieszczeń rośliny wieloletnie niezimujące w gruncie.			

WCZESNA JESIEŃ (1IX-15X).	Usuwanie dzikich pędów ("wilków"). Sadzenie róż. Przesadzanie drzew i krzewów. Przycinanie żywopłotów.	Przycinanie pielęgnacyjne i sanitarne przekwitłych i wybujałych roślin.	Wsadzanie do gruntu roślin cebulowych kwitnących wiosną (krokusów, czosnków, tulipanów) z początkiem września	Koszenie co 4-8 dni na wys. 4-6cm. Ostatnie koszenie w połowie października na wys. 4-6 cm. Wygrabiamy liście.
	Opryski krzewów przeciwko czarnej plamistości	Wsadzanie bylin ceniolubnych kwitnących wiosną i wczesnym latem. Wysiew zimotrwałych roślin jednorocznych.		Nawożenie potasem i fosforem. Aeracja, usuwanie mchu wanem z piaskiem, poprawianie struktury gleby luźną, torfową ziemią.
	Okrywamy korą lub kompostem korzenie wrażliwe na mróz. Sprzątanie opadłych liści i owoców.			
	Podlewanie roślin zimozielonych			

OKRES-8	DRZEWA I KRZEWY	BYLINY	CEBULOWE	TRAWNIKI
JESIEŃ WŁAŚCIWA I PÓŹNA JESIEŃ (15X-30XI).	Wykopujemy rośliny niezimujące w gruncie. Przenosimy do pomieszczeń rośliny wieloletnie niezimujące w gruncie.			Grabienie liści. Przeprowadzamy ostatnie nawożenie w połowie listopada nawozami jesiennymi.
	Oprysk profilaktyczny przeciw chorobom grzybowym preparatami miedziowymi.	Przygotowanie gleby pod wiosenne rabaty (wapniowanie gleb kwaśnych, przekopanie z kompostem lub obornikiem).		
	Okrywamy korą lub kompostem korzenie wrażliwe na mróz. Zabezpieczamy wrażliwe gatunki przed mrozami (okrywamy matami słomianymi, igliwem, włókniną). Sprzątanie opadłych liści i owoców. Zabezpieczamy formy pienne, rośliny w pojemnikach i donicach - osłaniamy nadziemne części roślin oraz system korzeniowy. Chronimy rośliny przed wiatrem.			
	Podlewanie roślin zimozielonych			

OKRES-9	DRZEWA I KRZEWY	BYLINY	CEBULOWE	TRAWNIKI
ZIMA (1XII-7II)	Zabezpieczenie roślin iglastych kolumnowych przed śniegiem (podwiązanie, strząsanie śniegu). Sprawdzamy okrycia form piennych, poprawiamy okrycia.	Monitorowanie poprawnego zabezpieczenia przed mrozem i ostrym słońcem. Podlewanie pierwszych kwitnących bylin - z końcem lutego	Monitorowanie wykopanych cebul i w razie konieczności usuwanie cebul zaatakowanych przez grzyby.	Zabezpieczenie trawnika przed deptaniem przy silnie zmarzniętej ziemi oraz podczas roztopów. Dotlenienie murawy (rozbijanie zamrożonej skorupy śniegu). Usuwanie zasp (ochrona przed pleśnią śniegową)
	W lutym można rozpocząć cieniowanie krzewów zimozielonych. Cięcia sanitarne starych, chorych pędów i zabezpieczenie ran maścią ogrodniczą.			
	Podlewanie podczas temp. >0°C.			
	Ostona przed solanką używaną do odśnieżania dla gatunków sadzonych przy drogach. Używanie osłon z folii.			

*Z reguły nie wymagają cięcia rośliny karłowe i wolno rosnące, tworzące zwarte, regularne formy samoistne.